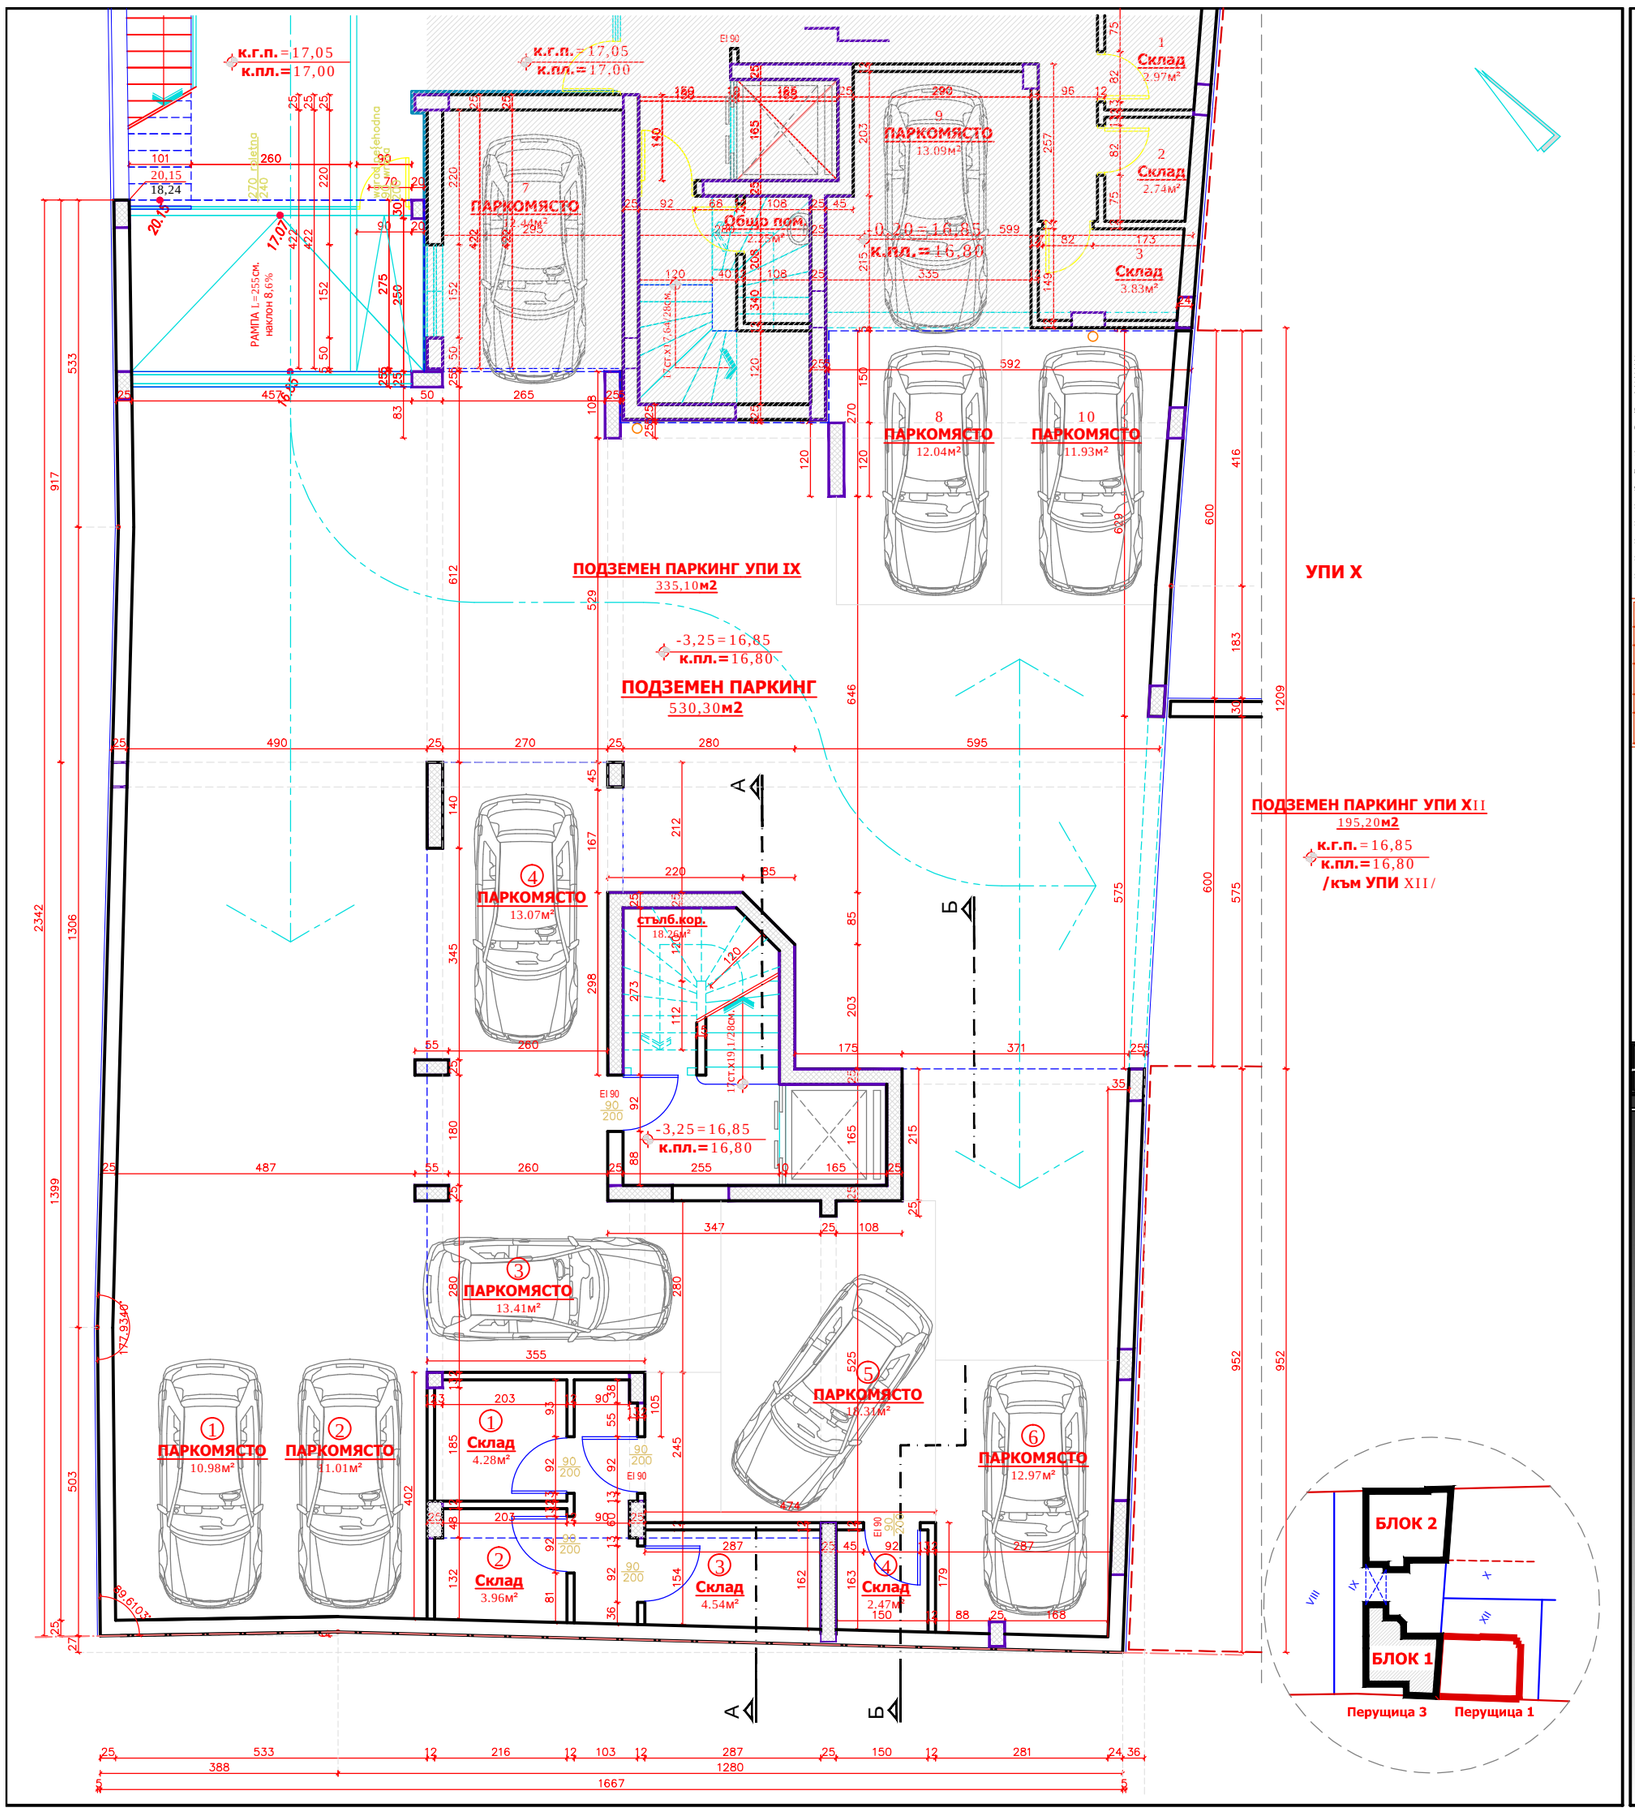

ЗАБЕЛЕЖКИ:
1. Всички размери са в сантиметри.
2. Стоманобетонови работи да се изпълняват по конструктивния проект.
3. Всички размери са зидарски. Вертикалните коти са от кота готов под.
4. Размерите на дограмата са от кота готов под. Размерите на вратите и прозорците да се сравняват с мерките от място.
5. Всички инсталации да се изпълняват задължително по конкретните проекти.
6. След прокарване на инсталациите - обзиждането на вертикалните шахтове да се извърши задължително по указания архитектурен проект, като се предвидят ревизионни отвори.
7. Всички видове материали, обработка на повърхности и избор на цветове да се съгласуват с Проектанта.
8. Детайли и монтажни планове да се разработят в сътрудничество с фирмите изпълнители.
9. Монтажните планове на настилки, окачени тавани и вътрешни стенни облицовки са предмет на разработка на отделен проект "Интериори".
10. При неясноти и възникнали въпроси по време на изпълнение да се търси консултация с Проектантите по специалности.
11. За всяка евентуална промяна да се уведомява незабавно Главния проектант.
12. При изпълнение на строителството да се спазват всички изисквания по охрана на труда и пожарна безопасност.
13. Всички мокри помещения са предвидени с настилка от теракот и облицовка от фаянсови плочи.
14. Всички общи части, тераси, антрета, складове са с настилка от гранитогрес.

ПОМЕЩЕНИЕ	ПОД	СТЕНИ	ТАВАН
склад	замазка	мазилка	
паркомясто	шлайф.бетон	мазилка	
маневр.хале	шлайф.бетон	мазилка	
рампа	награп.бетон	мазилка	
коридор/ стълбище	гранитогрес	латекс	латекс

Разпределение "Сутерен"
ЗП=######м²

КАБАНО
строителство/проектиране/геодезия

office@cabano.bg www.cabano.bg
056 811 056; гр.Бургас, ул."Александровска"№9 о

Обект: Жилищни сгради с подземен гараж и ограда в УПИ IX, кв.24 к-с „Лазур" им.ид.№07079.6.07.340 по КК на гр. Бургас

Подобект: БЛОК 1

Възложител:
1.Изто-чноевропейски строителен холдинг ЕООД
2.Иван Райков Арнаудов
3.Стоян Иванов Арнаудов
4.Иван Стоянов Арнаудов
5.Васил Иванов Пейчев
6.Елисавета Василева Пейчева
7.Иван Василев Пейчев
8.Иван Атанасов Михайлов
9.Михаил Атанасов Войков

Част: Архитектура

Главен проектант:
арх.А.Карагъозова

Водещ проектант:
арх.А.Карагъозова

Фаза: ТИП	СК	инж.Д.Димитрова
	Ел.	инж.И.Дарахчиева
М 1:50	ВиК	инж.К.Костадинов
	ОВК	инж.М.Терзиева
	ЕЕ	инж.М.Терзиева
	Техн.	инж.М.Терзиева
01.2017г.	ВП	инж.Л.Маринова
	БП	л.арх.С.Дряновска
	ПБЗ	инж.Д.Димитрова
лист: 6/15	ПБ	инж.С.Тодоров
	Геол.	инж.П.Петров
	ПУСО	арх.П.Василев

Чертеж: **РАЗПРЕДЕЛЕНИЕ "СУТЕРЕН"**