


ВТОРИ ЕТАЖ

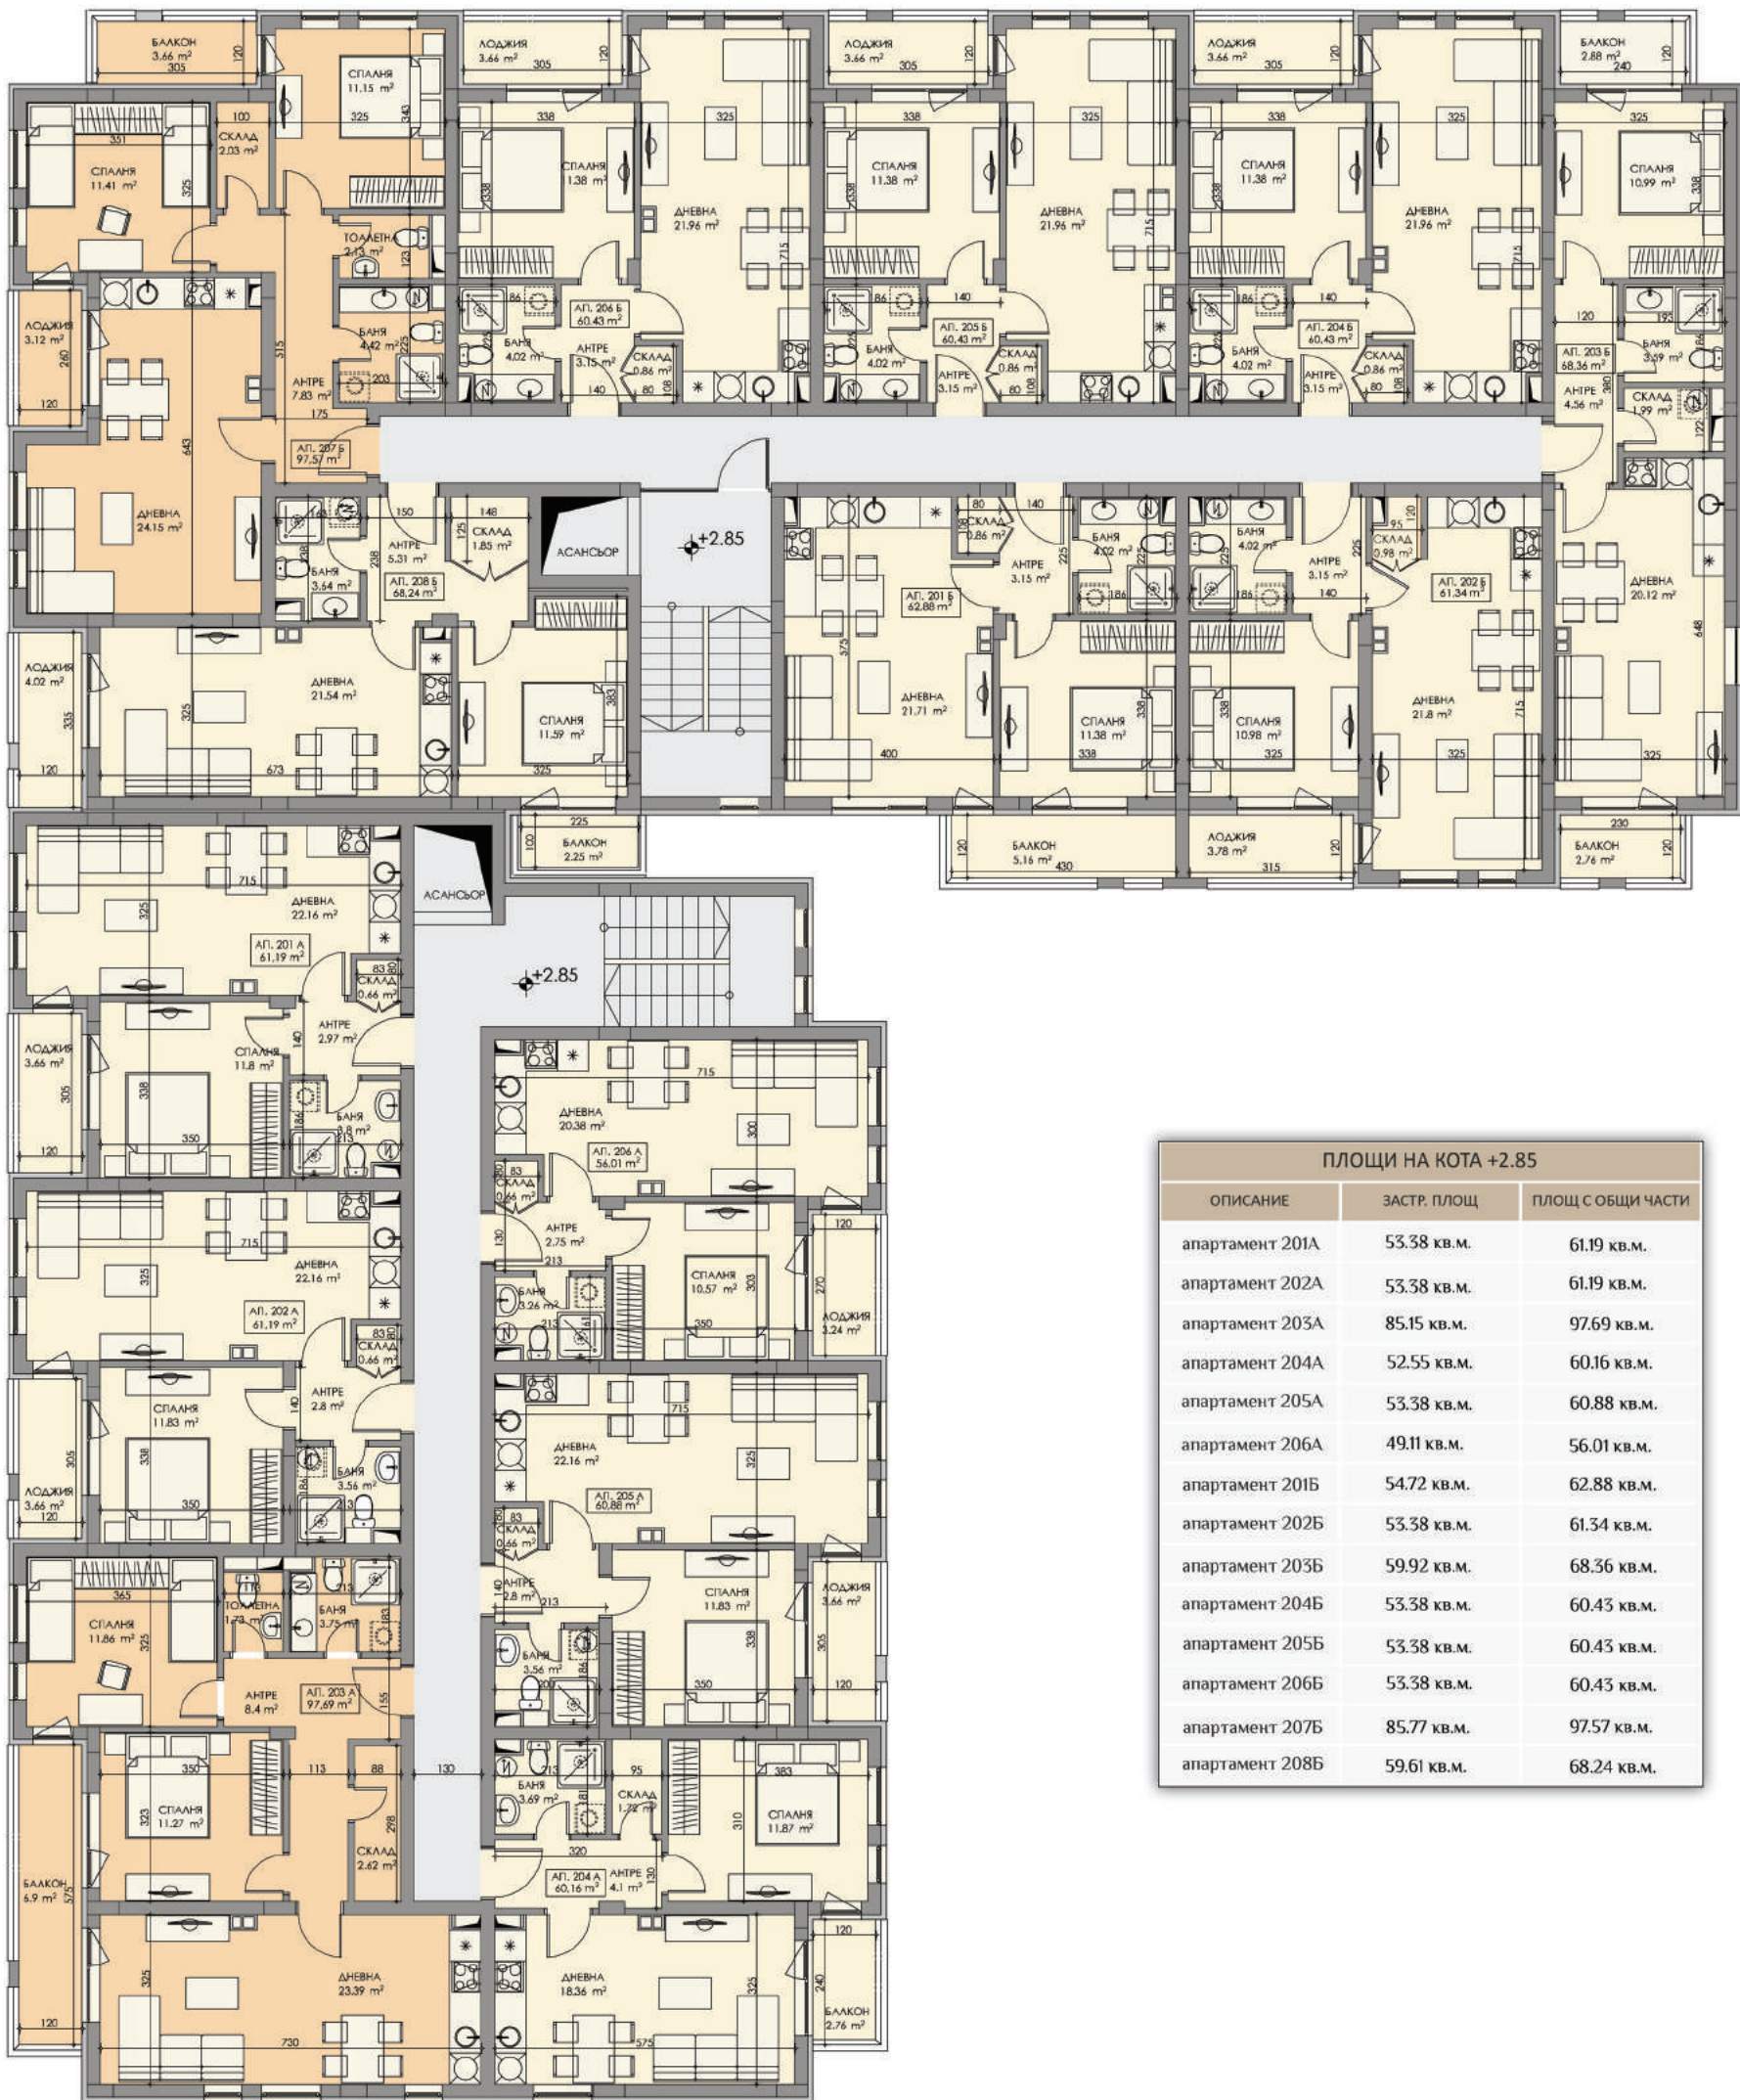

ПЛОЩИ НА КОТА +2.85

ОПИСАНИЕ	ЗАСТР. ПЛОЩ	ПЛОЩ С ОБЩИ ЧАСТИ
апартамент 201А	53.38 кв.м.	61.19 кв.м.
апартамент 202А	53.38 кв.м.	61.19 кв.м.
апартамент 203А	85.15 кв.м.	97.69 кв.м.
апартамент 204А	52.55 кв.м.	60.16 кв.м.
апартамент 205А	53.38 кв.м.	60.88 кв.м.
апартамент 206А	49.11 кв.м.	56.01 кв.м.
апартамент 201Б	54.72 кв.м.	62.88 кв.м.
апартамент 202Б	53.38 кв.м.	61.34 кв.м.
апартамент 203Б	59.92 кв.м.	68.36 кв.м.
апартамент 204Б	53.38 кв.м.	60.43 кв.м.
апартамент 205Б	53.38 кв.м.	60.43 кв.м.
апартамент 206Б	53.38 кв.м.	60.43 кв.м.
апартамент 207Б	85.77 кв.м.	97.57 кв.м.
апартамент 208Б	59.61 кв.м.	68.24 кв.м.