


ТРЕТИ ЕТАЖ

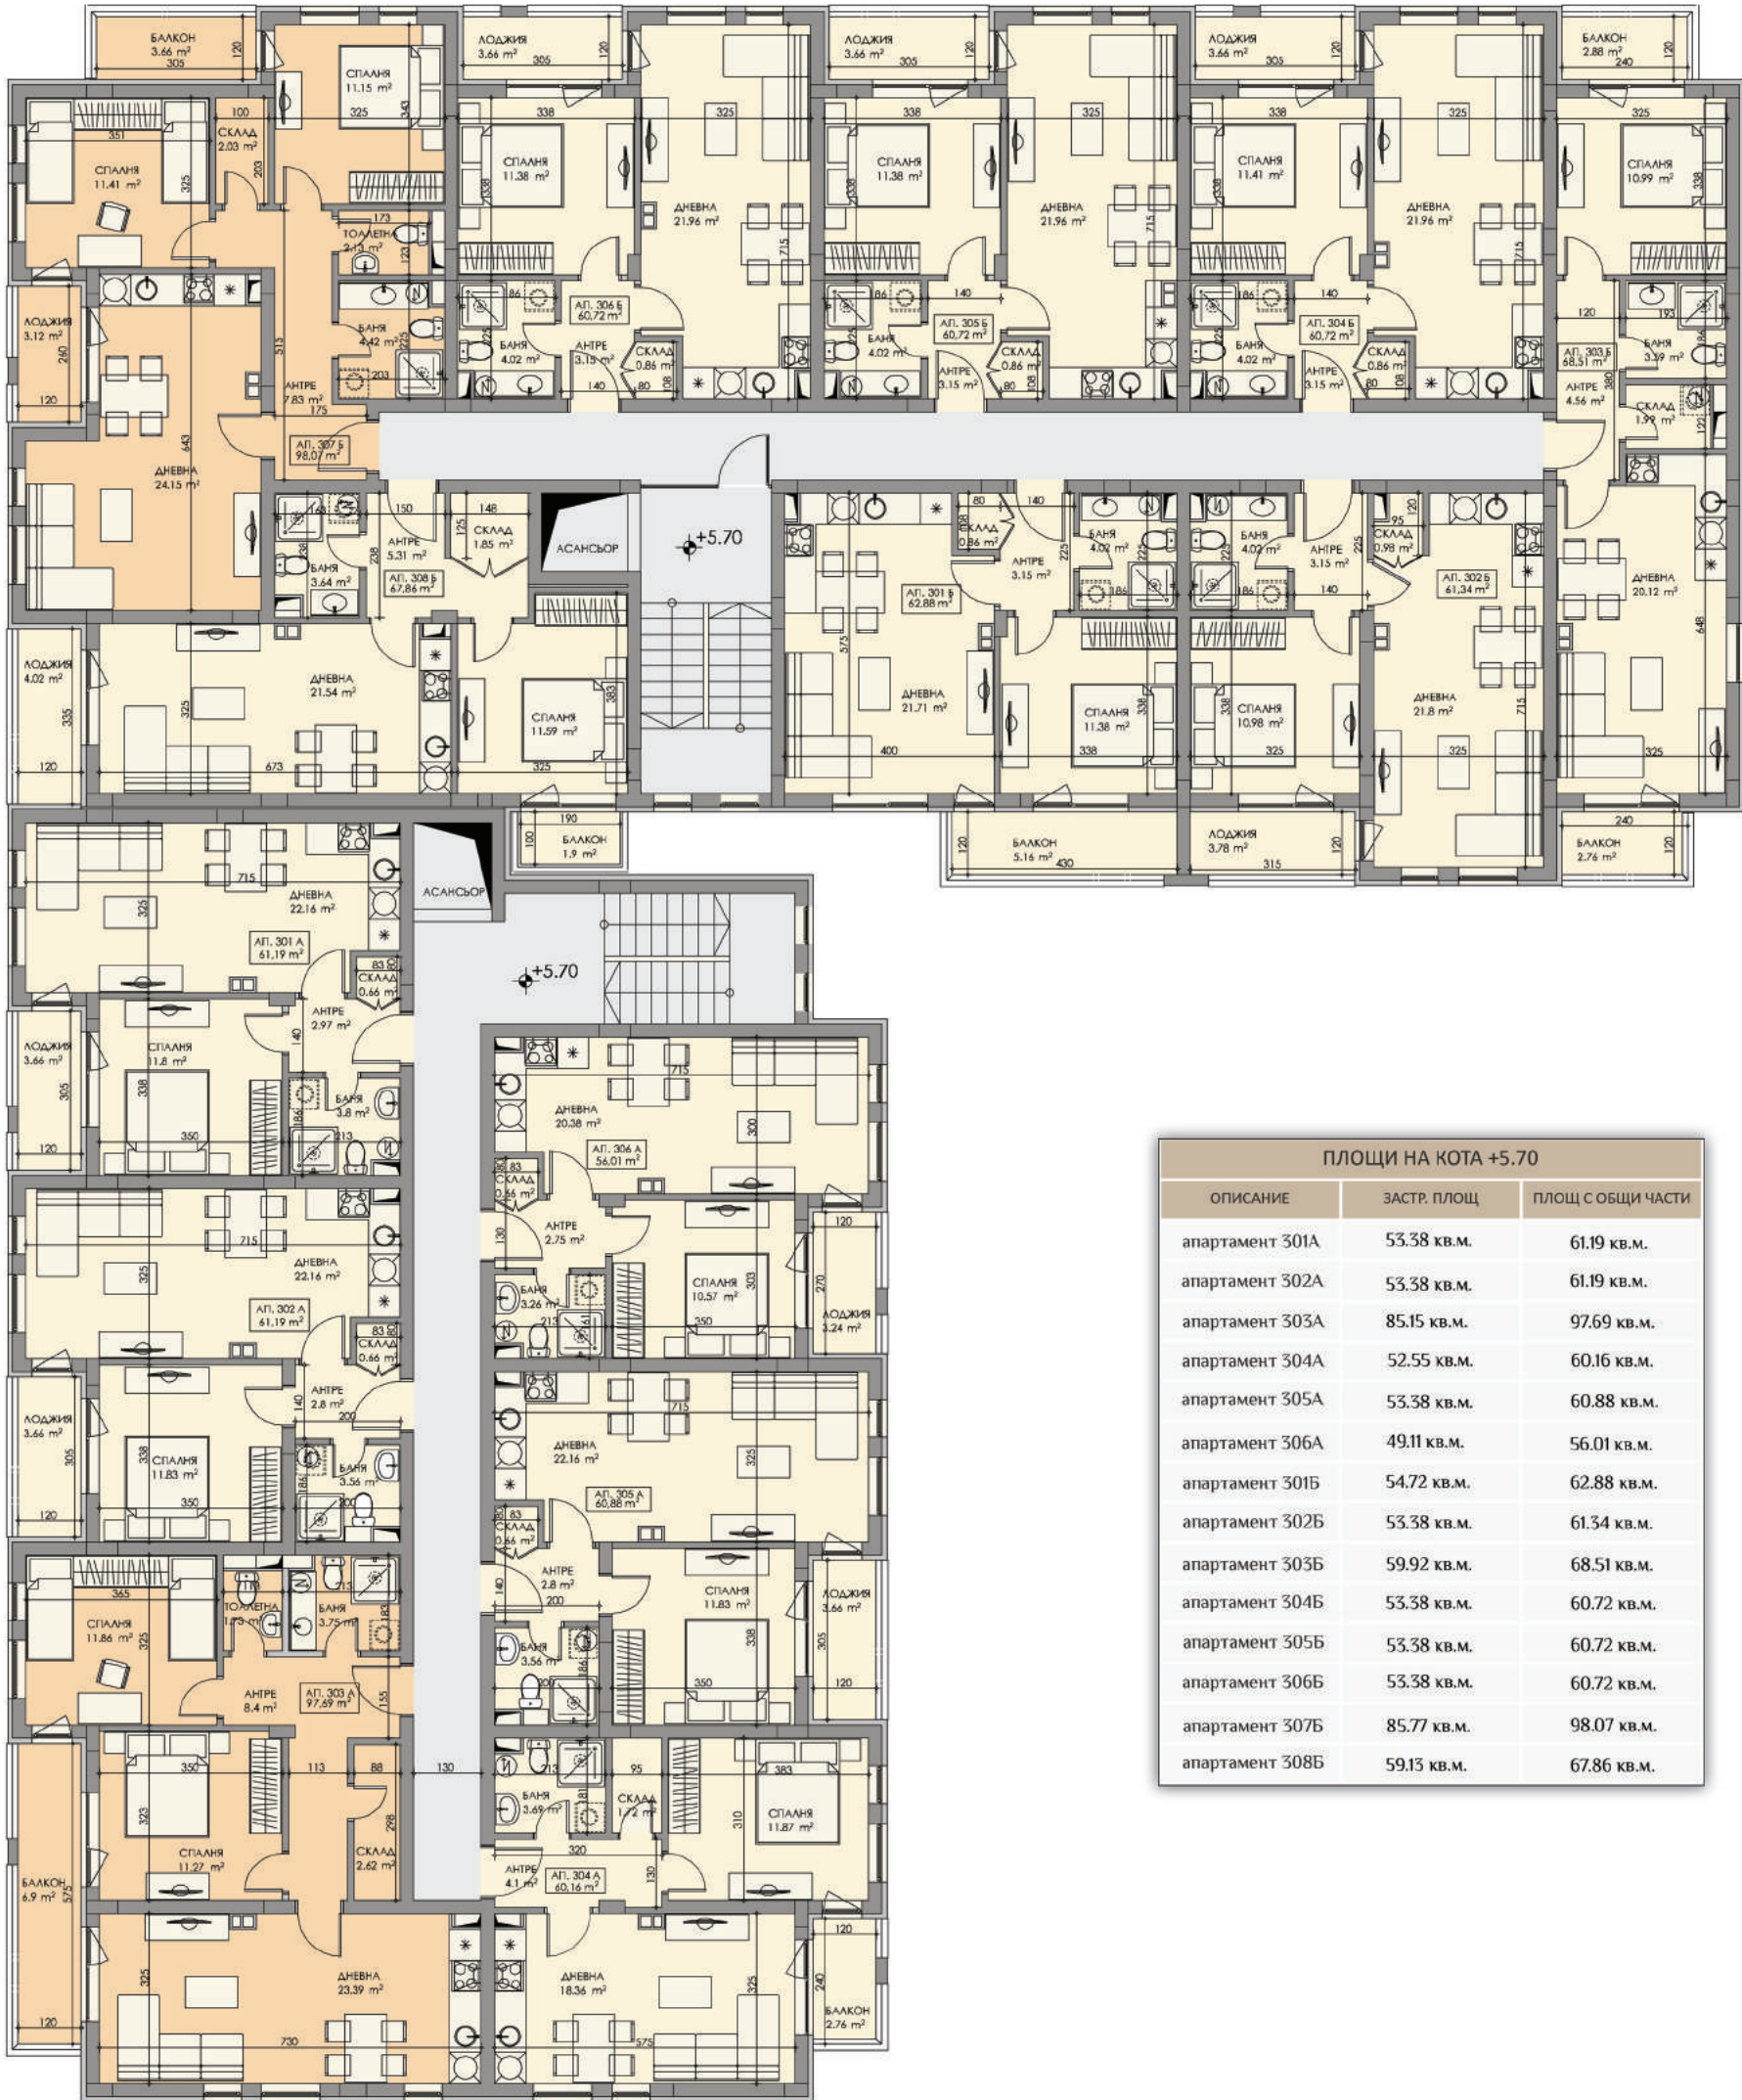

ПЛОЩИ НА КОТА +5.70

ОПИСАНИЕ	ЗАСТР. ПЛОЩ	ПЛОЩ С ОБЩИ ЧАСТИ
апартамент 301А	53.38 кв.м.	61.19 кв.м.
апартамент 302А	53.38 кв.м.	61.19 кв.м.
апартамент 303А	85.15 кв.м.	97.69 кв.м.
апартамент 304А	52.55 кв.м.	60.16 кв.м.
апартамент 305А	53.38 кв.м.	60.88 кв.м.
апартамент 306А	49.11 кв.м.	56.01 кв.м.
апартамент 301Б	54.72 кв.м.	62.88 кв.м.
апартамент 302Б	53.38 кв.м.	61.34 кв.м.
апартамент 303Б	59.92 кв.м.	68.51 кв.м.
апартамент 304Б	53.38 кв.м.	60.72 кв.м.
апартамент 305Б	53.38 кв.м.	60.72 кв.м.
апартамент 306Б	53.38 кв.м.	60.72 кв.м.
апартамент 307Б	85.77 кв.м.	98.07 кв.м.
апартамент 308Б	59.13 кв.м.	67.86 кв.м.