


ЧЕТВЪРТИ ЕТАЖ

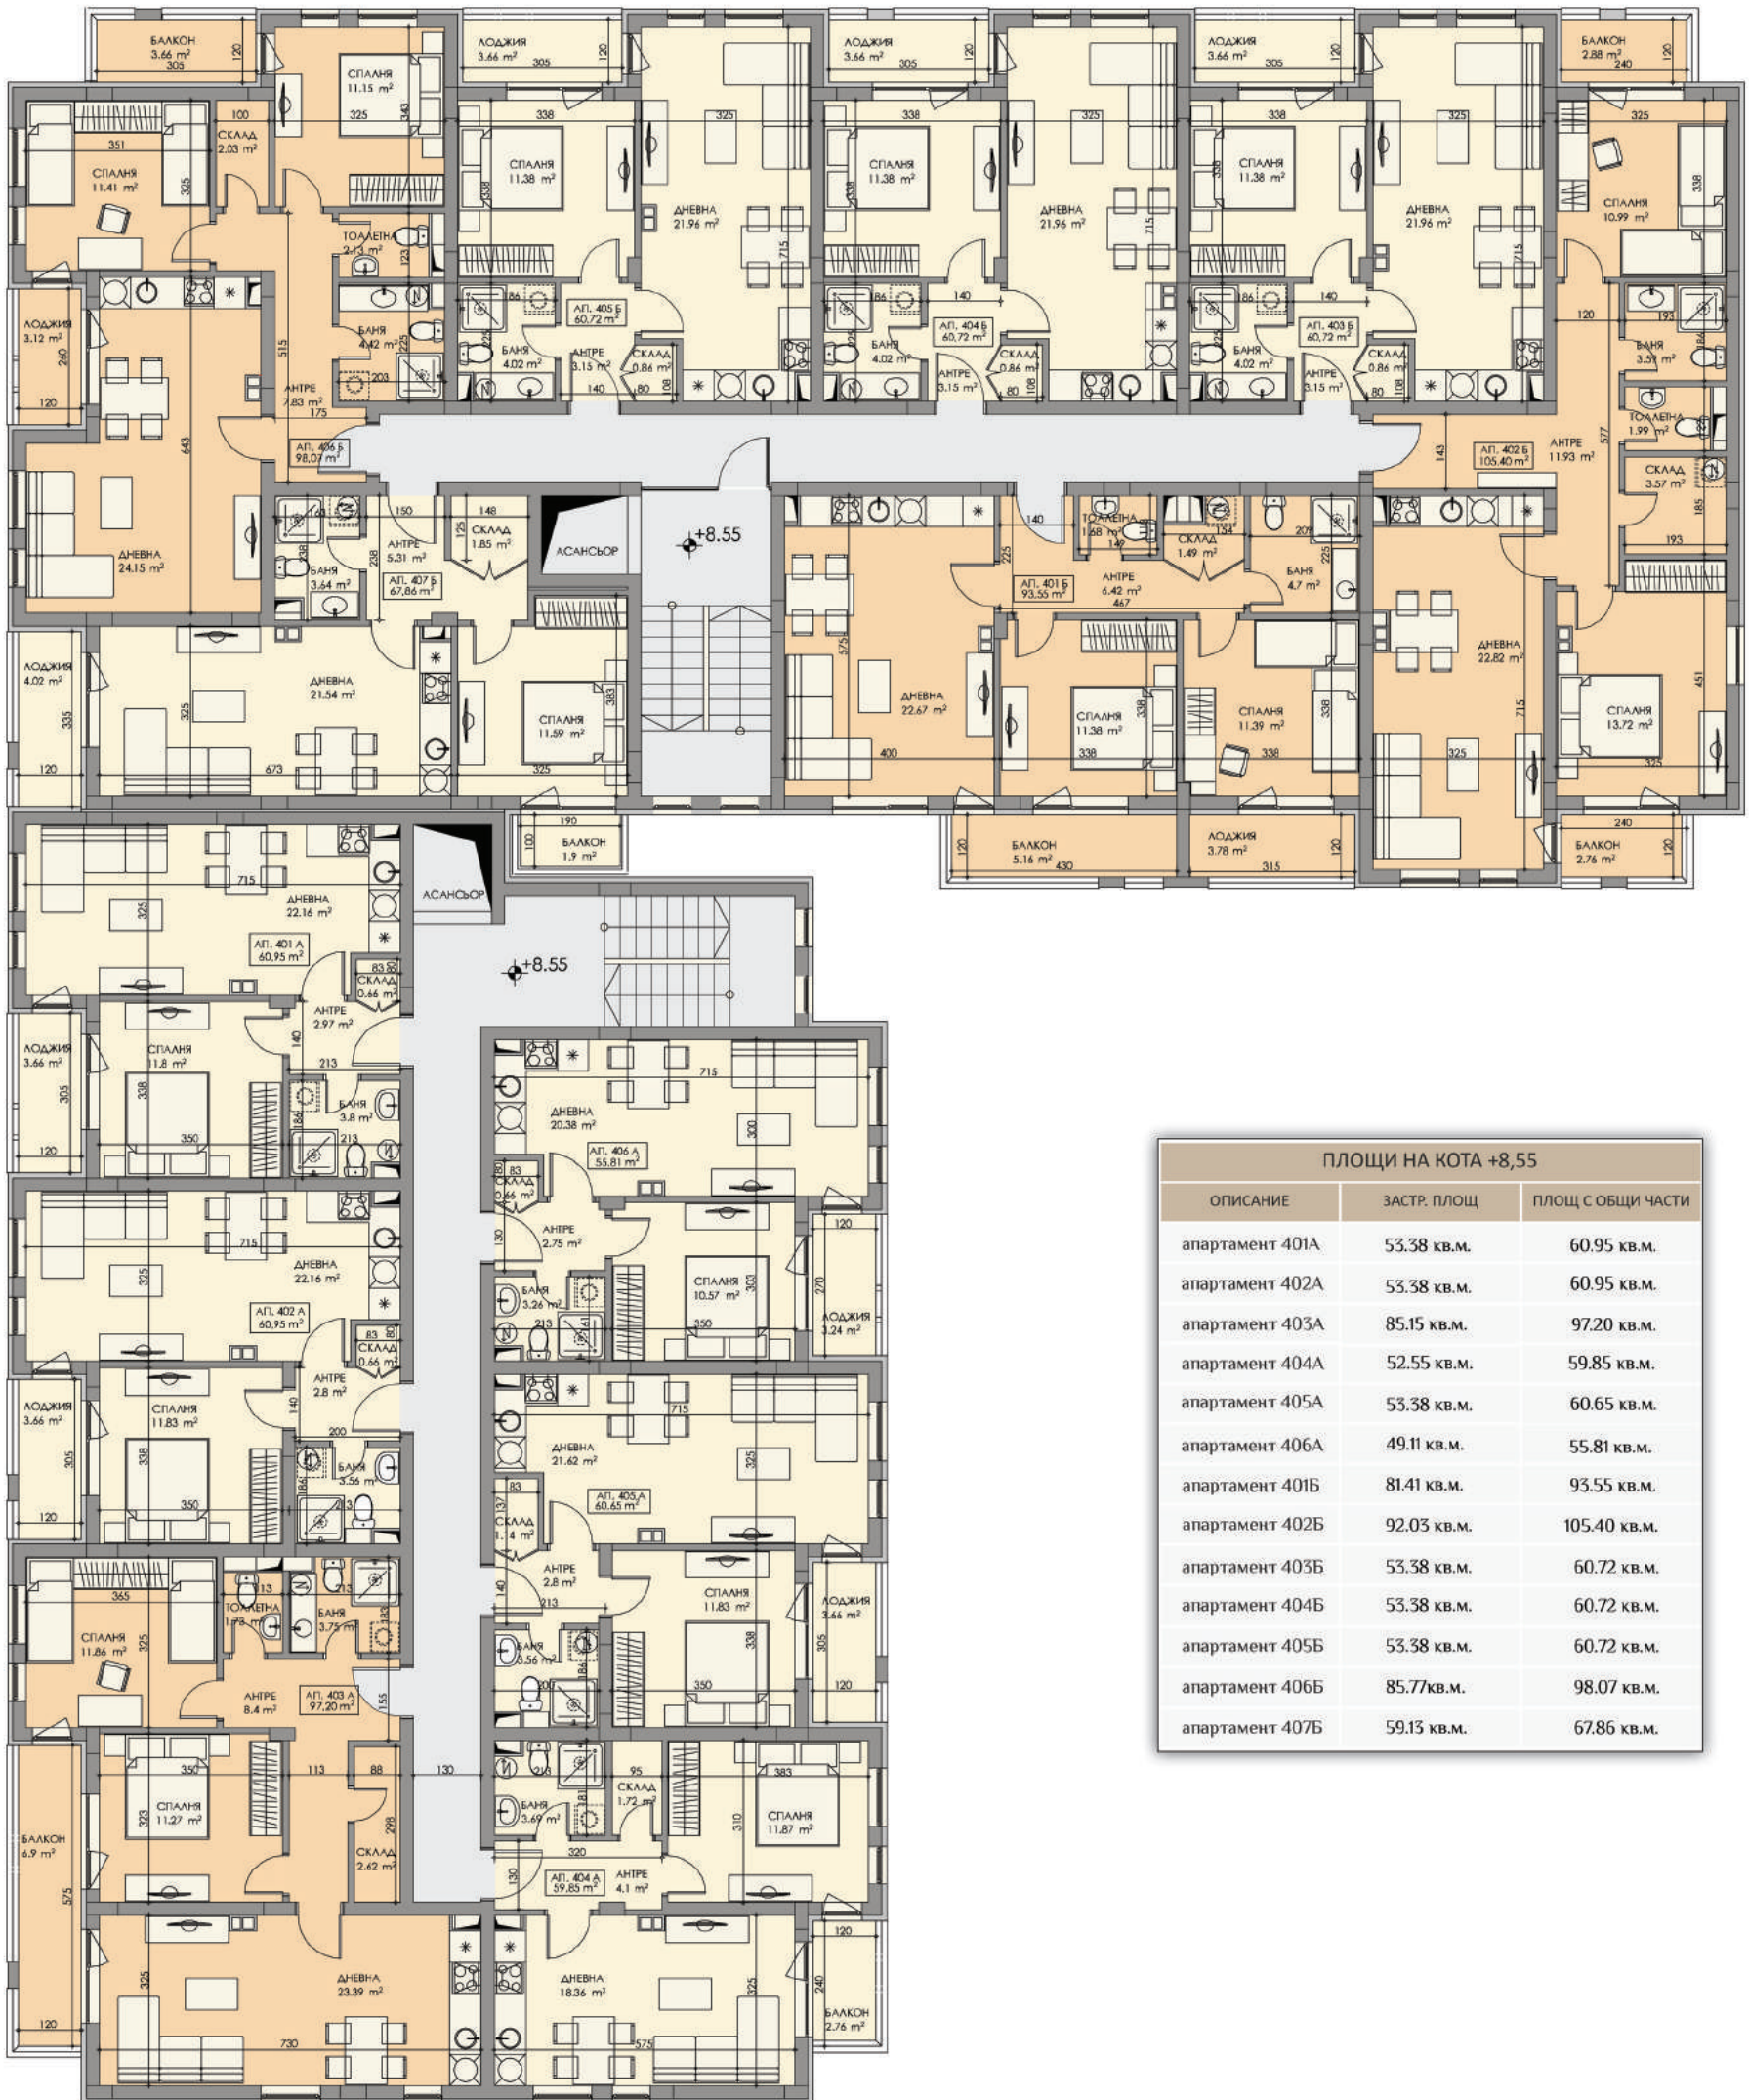

ПЛОЩИ НА КОТА +8,55

ОПИСАНИЕ	ЗАСТР. ПЛОЩ	ПЛОЩ С ОБЩИ ЧАСТИ
апартамент 401А	53.38 кв.м.	60.95 кв.м.
апартамент 402А	53.38 кв.м.	60.95 кв.м.
апартамент 403А	85.15 кв.м.	97.20 кв.м.
апартамент 404А	52.55 кв.м.	59.85 кв.м.
апартамент 405А	53.38 кв.м.	60.65 кв.м.
апартамент 406А	49.11 кв.м.	55.81 кв.м.
апартамент 401Б	81.41 кв.м.	93.55 кв.м.
апартамент 402Б	92.03 кв.м.	105.40 кв.м.
апартамент 403Б	53.38 кв.м.	60.72 кв.м.
апартамент 404Б	53.38 кв.м.	60.72 кв.м.
апартамент 405Б	53.38 кв.м.	60.72 кв.м.
апартамент 406Б	85.77 кв.м.	98.07 кв.м.
апартамент 407Б	59.13 кв.м.	67.86 кв.м.