


ПЕТИ ЕТАЖ

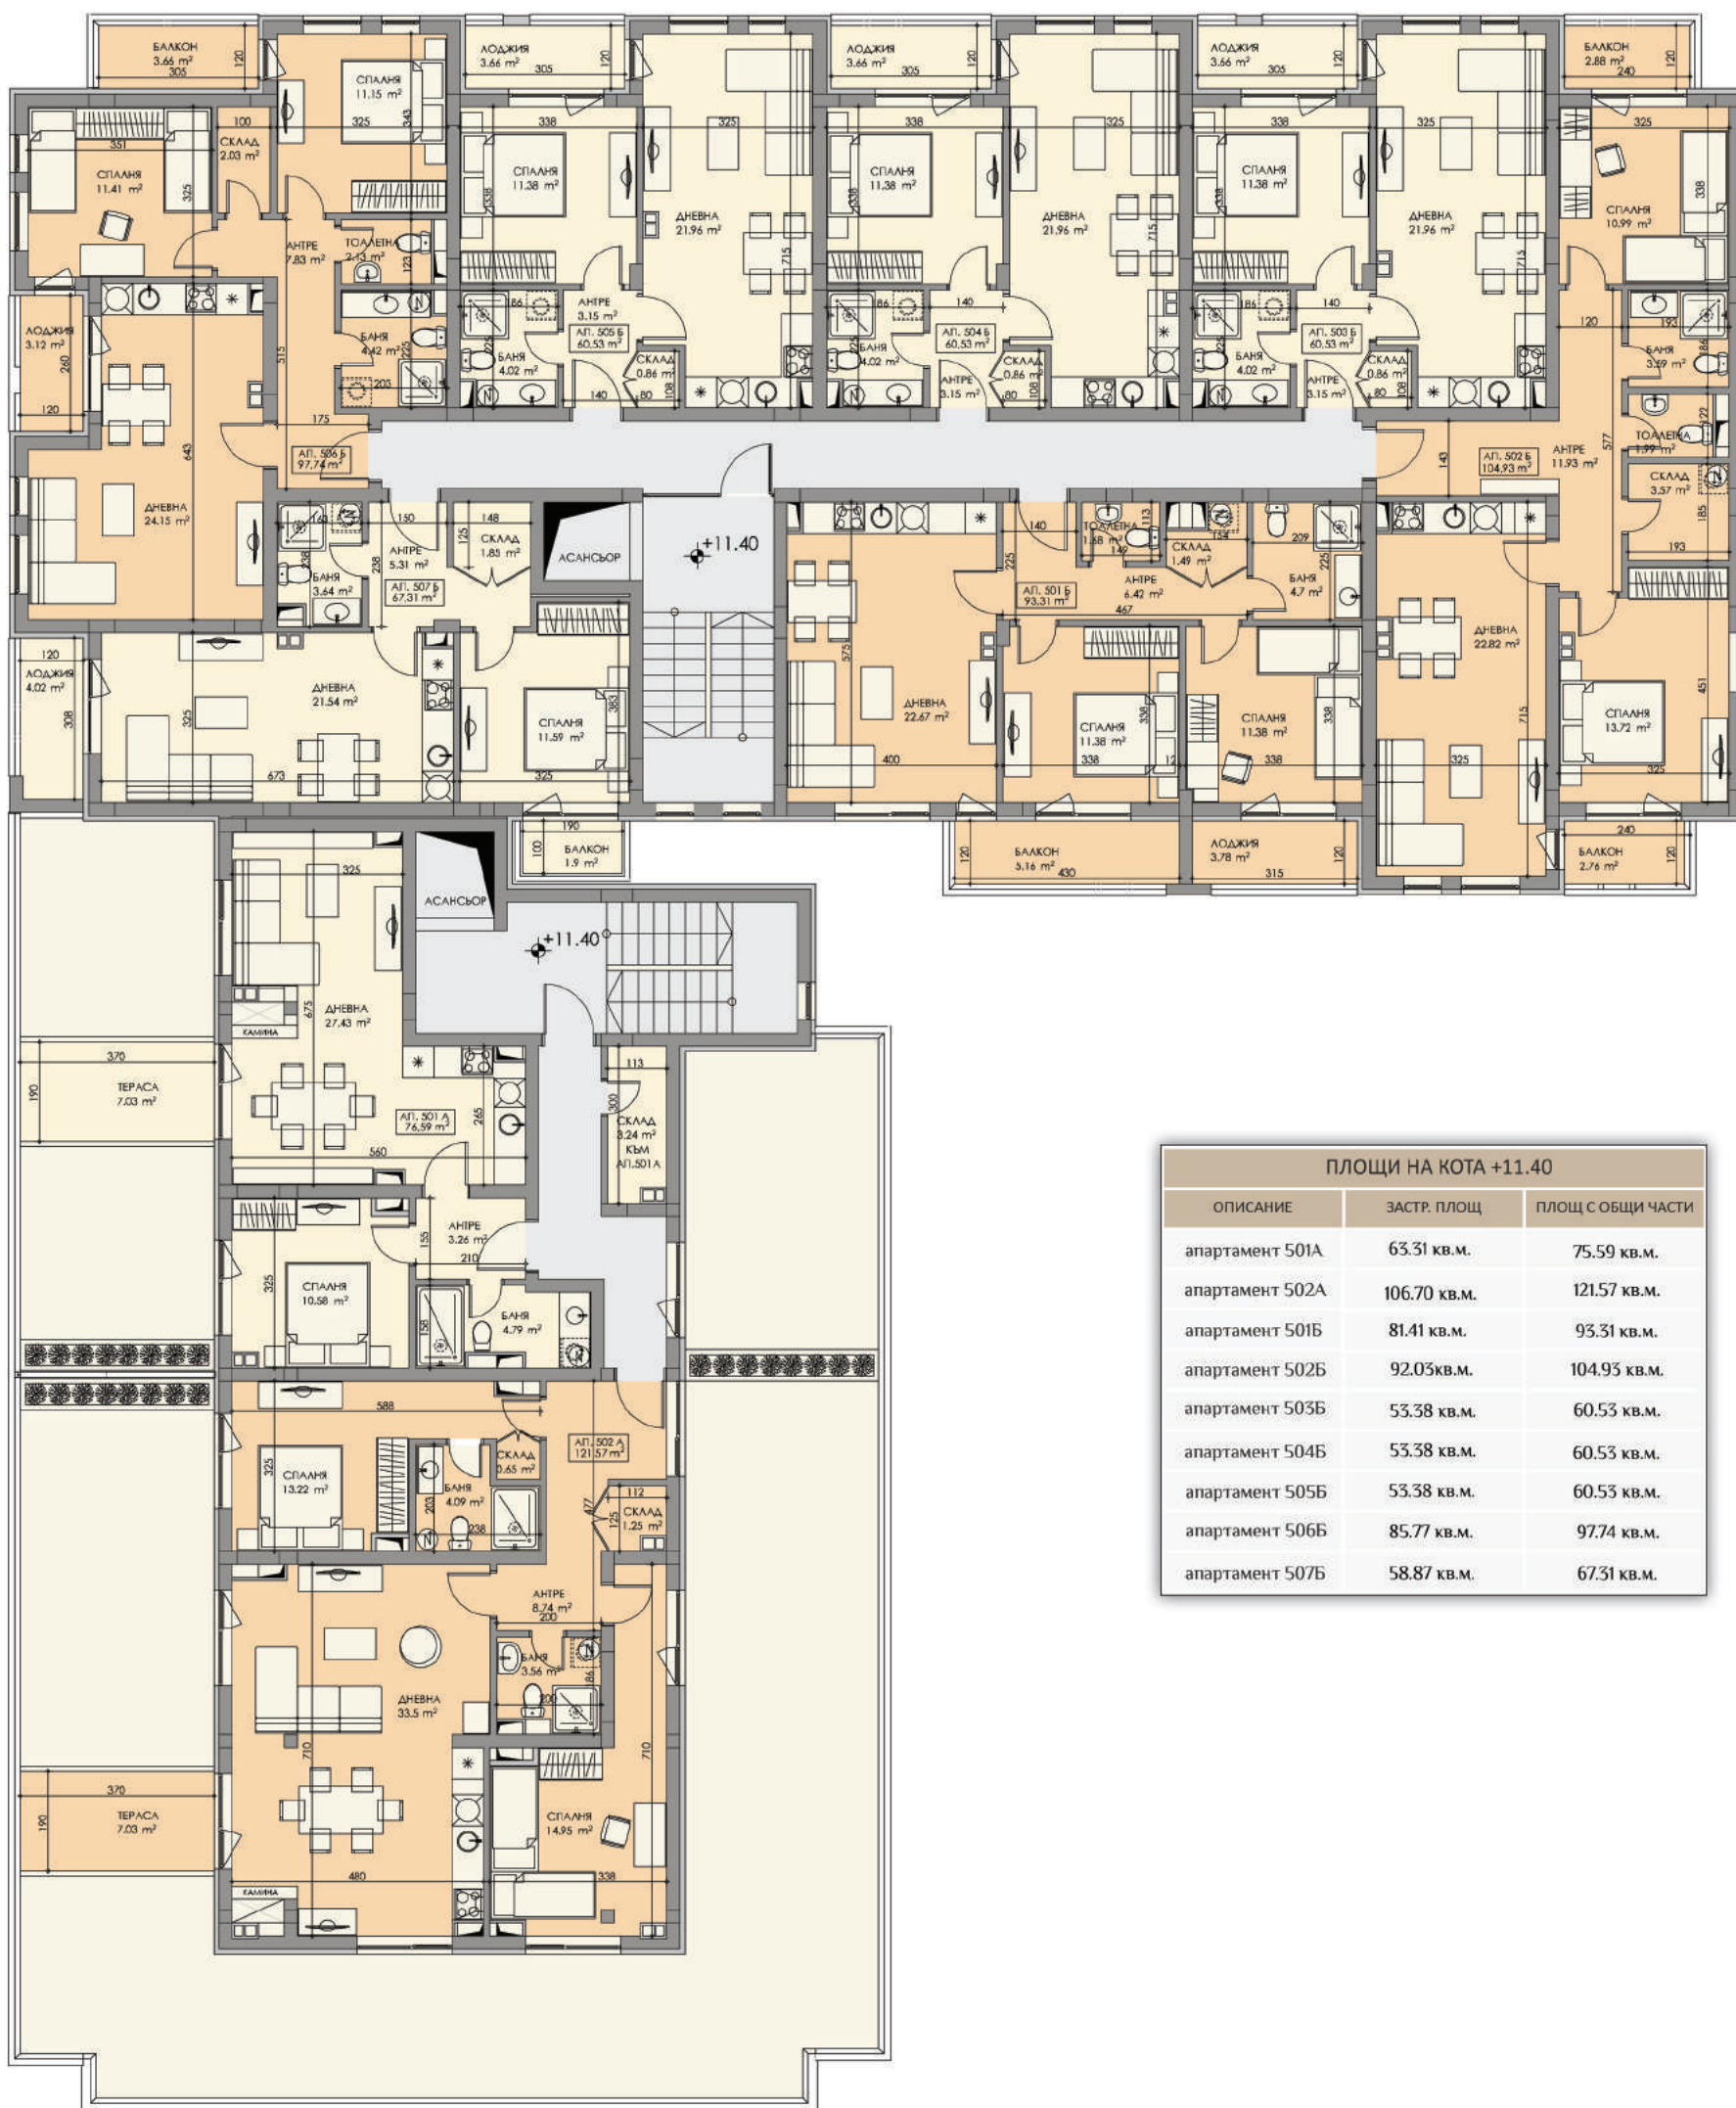

ПЛОЩИ НА КОТА +11.40

ОПИСАНИЕ	ЗАСТР. ПЛОЩ	ПЛОЩ С ОБЩИ ЧАСТИ
апартамент 501А	63.31 кв.м.	75.59 кв.м.
апартамент 502А	106.70 кв.м.	121.57 кв.м.
апартамент 501Б	81.41 кв.м.	93.31 кв.м.
апартамент 502Б	92.03 кв.м.	104.93 кв.м.
апартамент 503Б	53.38 кв.м.	60.53 кв.м.
апартамент 504Б	53.38 кв.м.	60.53 кв.м.
апартамент 505Б	53.38 кв.м.	60.53 кв.м.
апартамент 506Б	85.77 кв.м.	97.74 кв.м.
апартамент 507Б	58.87 кв.м.	67.31 кв.м.