


ШЕСТИ ЕТАЖ

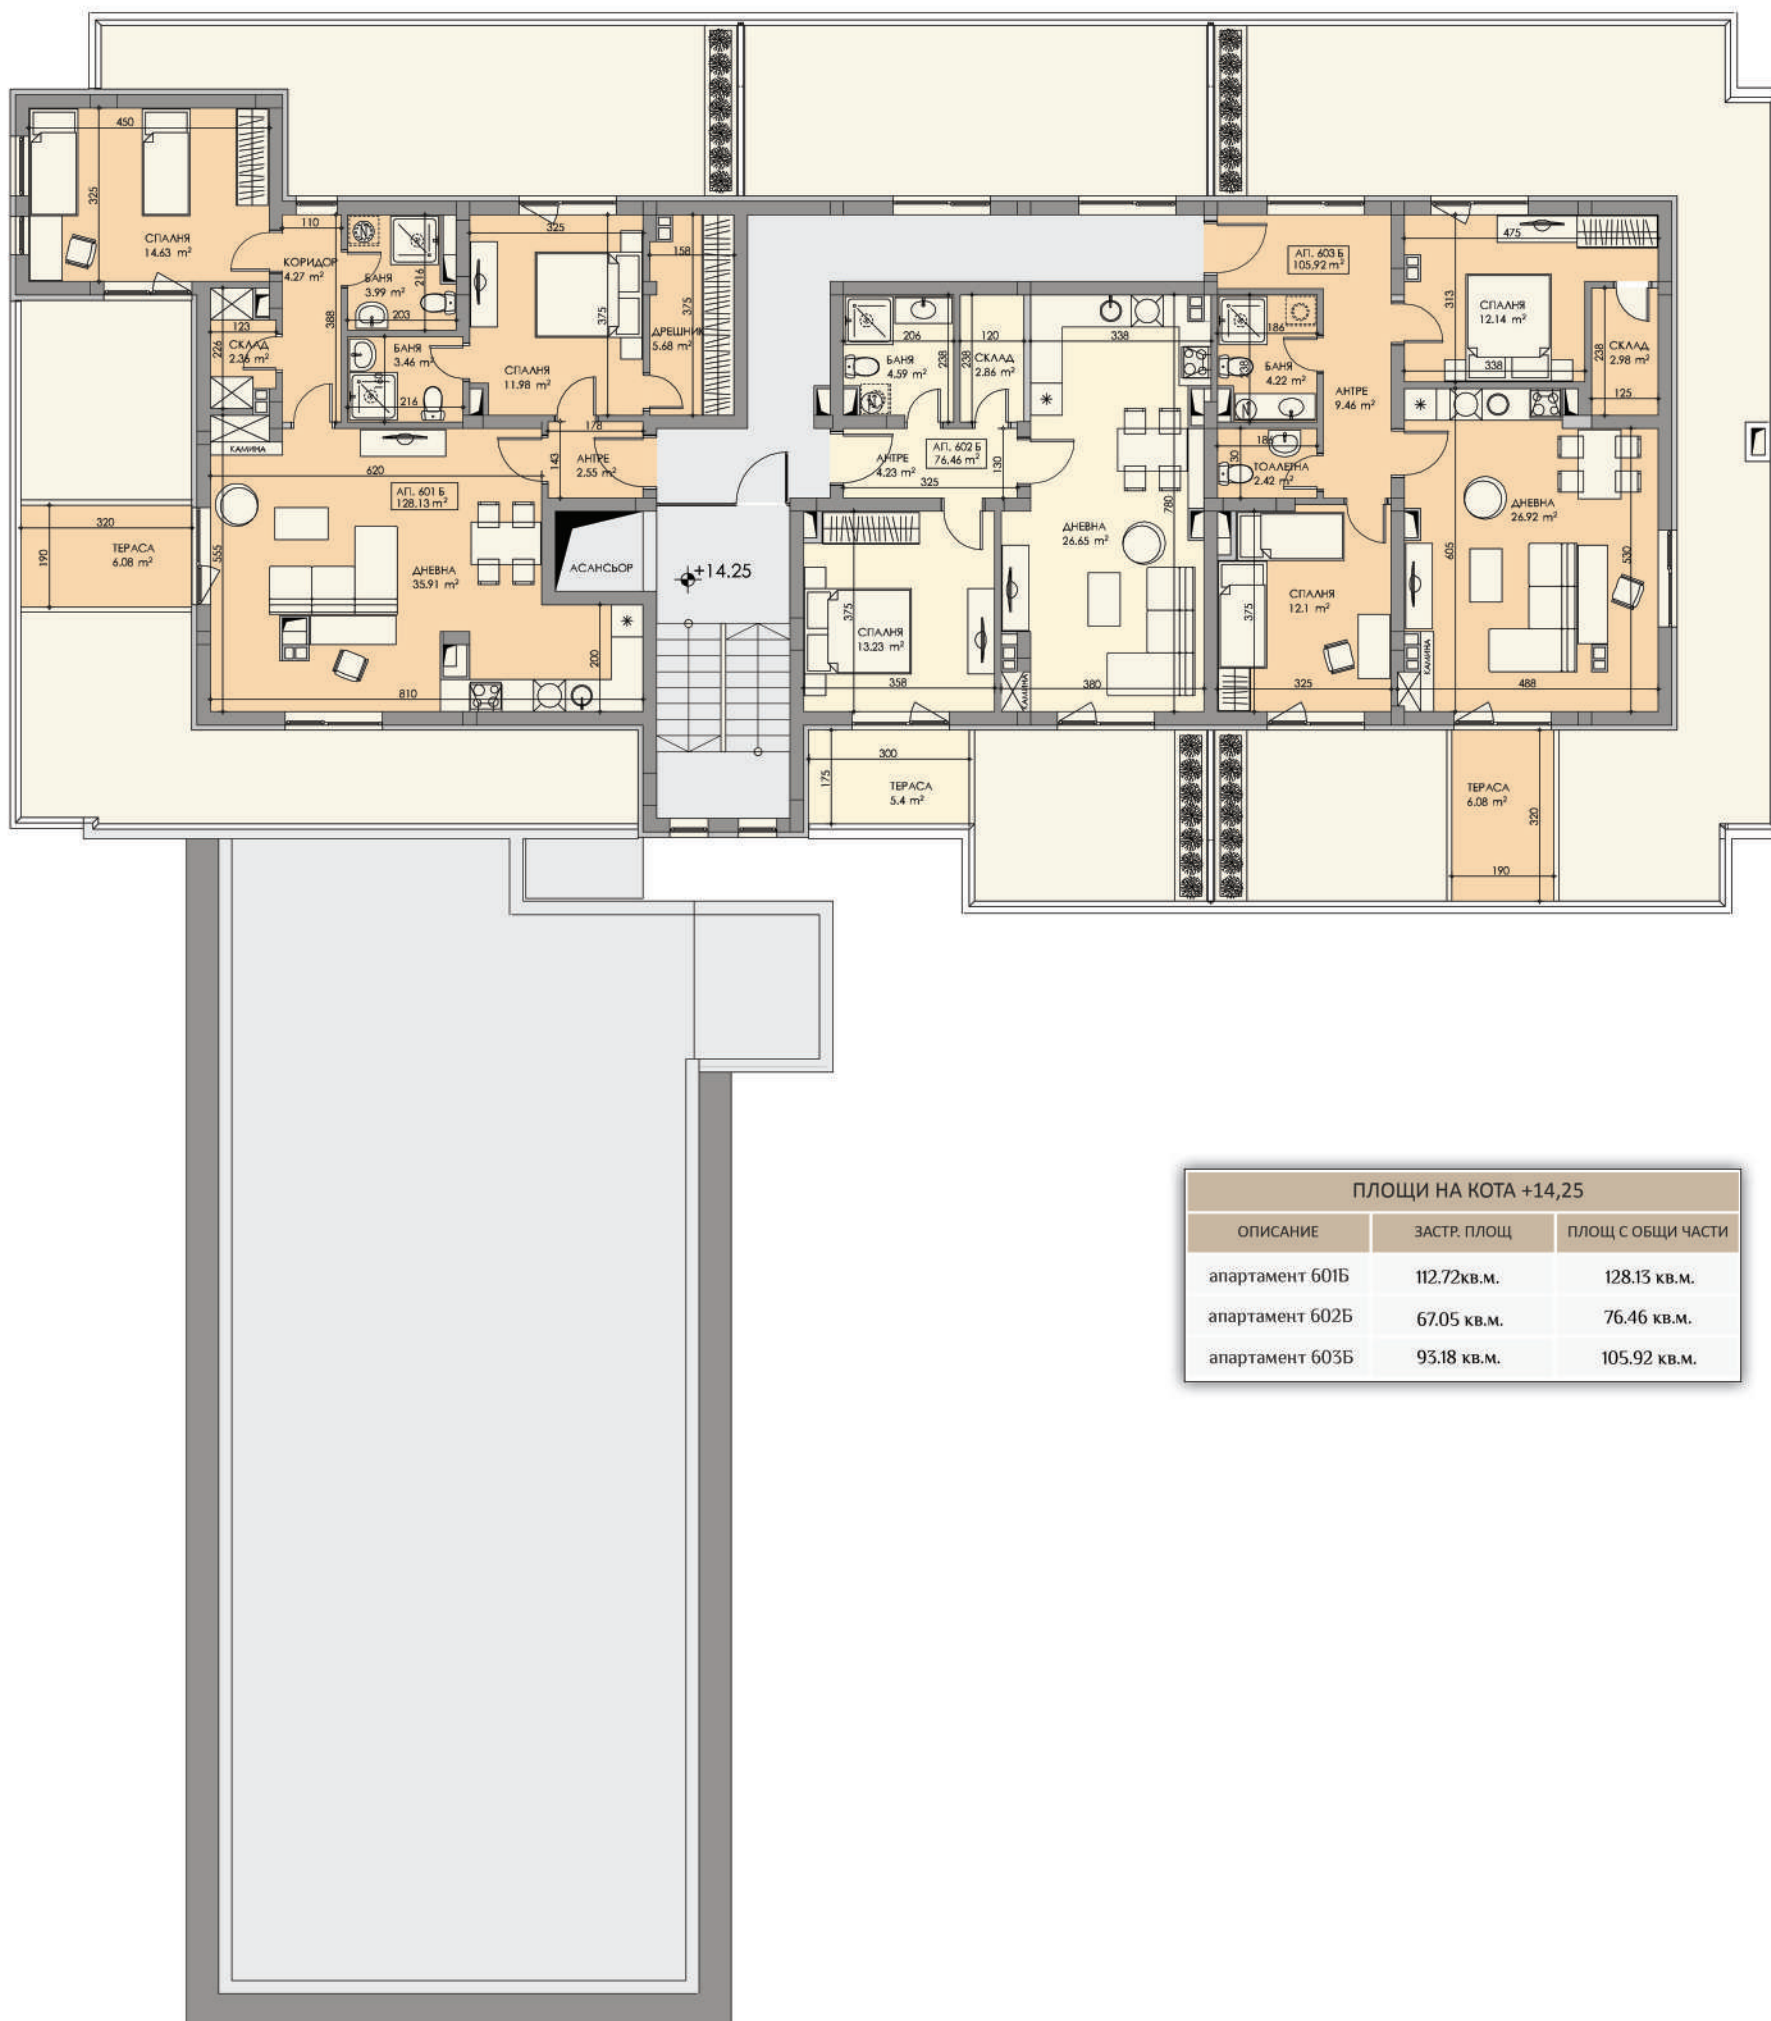

ПЛОЩИ НА КОТА +14,25

ОПИСАНИЕ	ЗАСТР. ПЛОЩ	ПЛОЩ С ОБЩИ ЧАСТИ
апартамент 601Б	112.72 кв.м.	128.13 кв.м.
апартамент 602Б	67.05 кв.м.	76.46 кв.м.
апартамент 603Б	93.18 кв.м.	105.92 кв.м.