
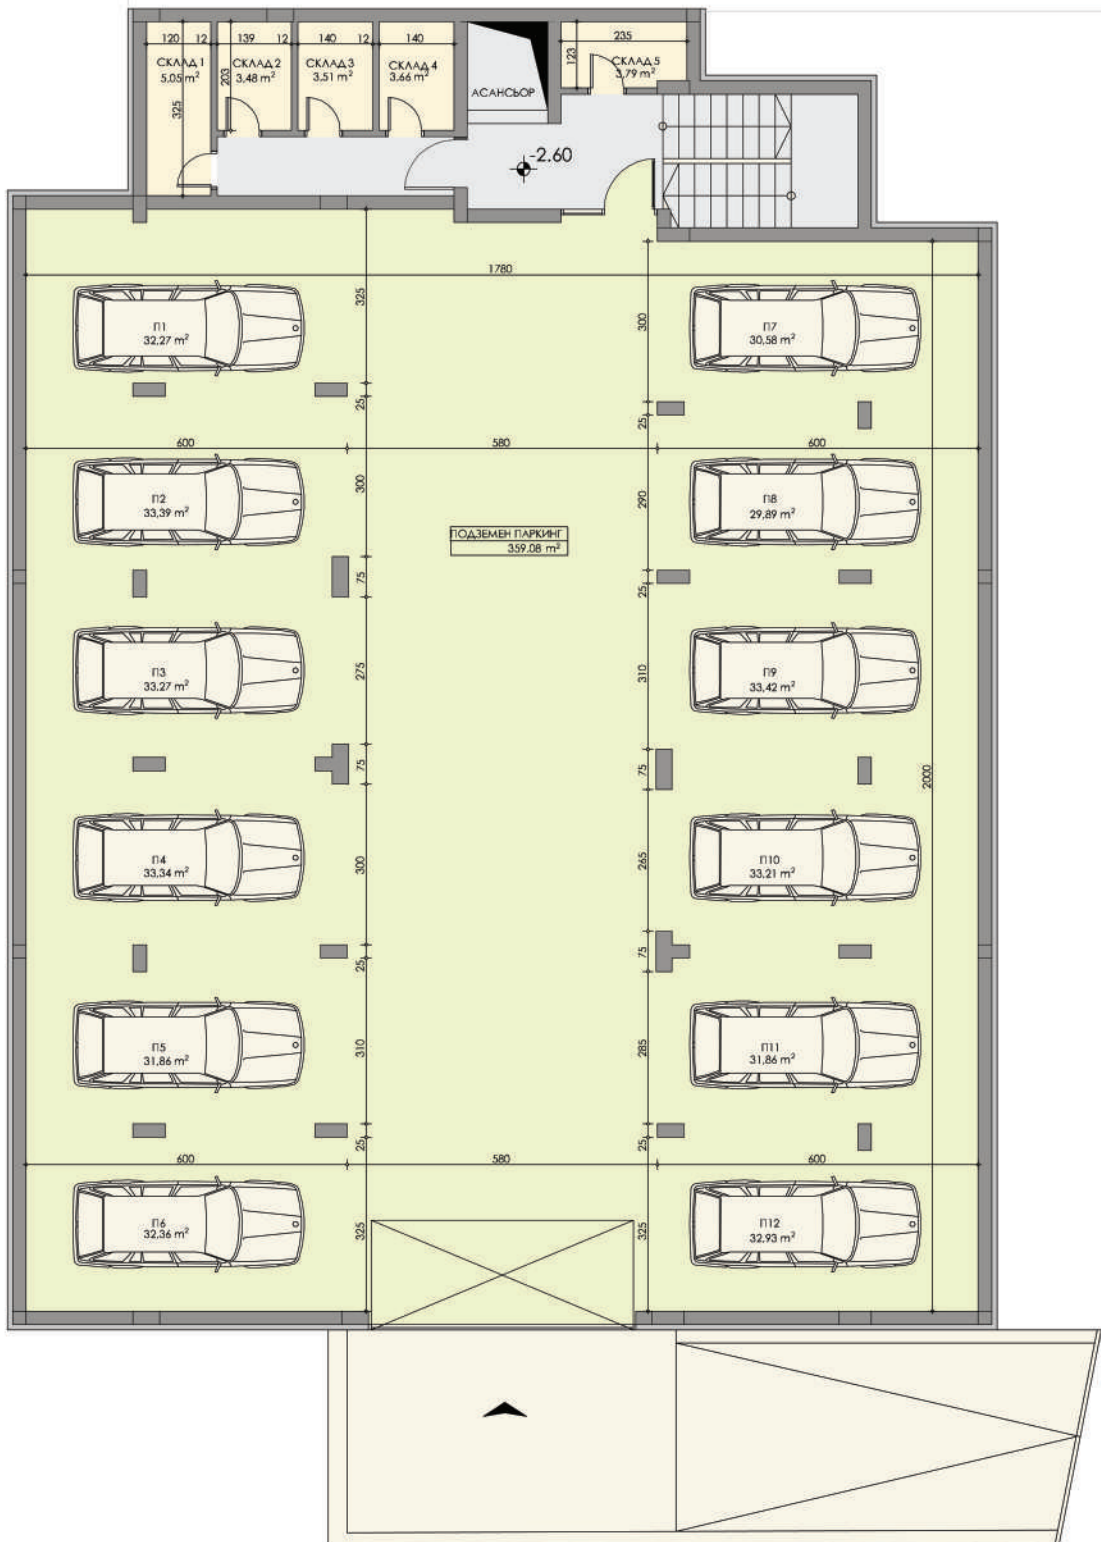


ПОДЗЕМЕН ЕТАЖ

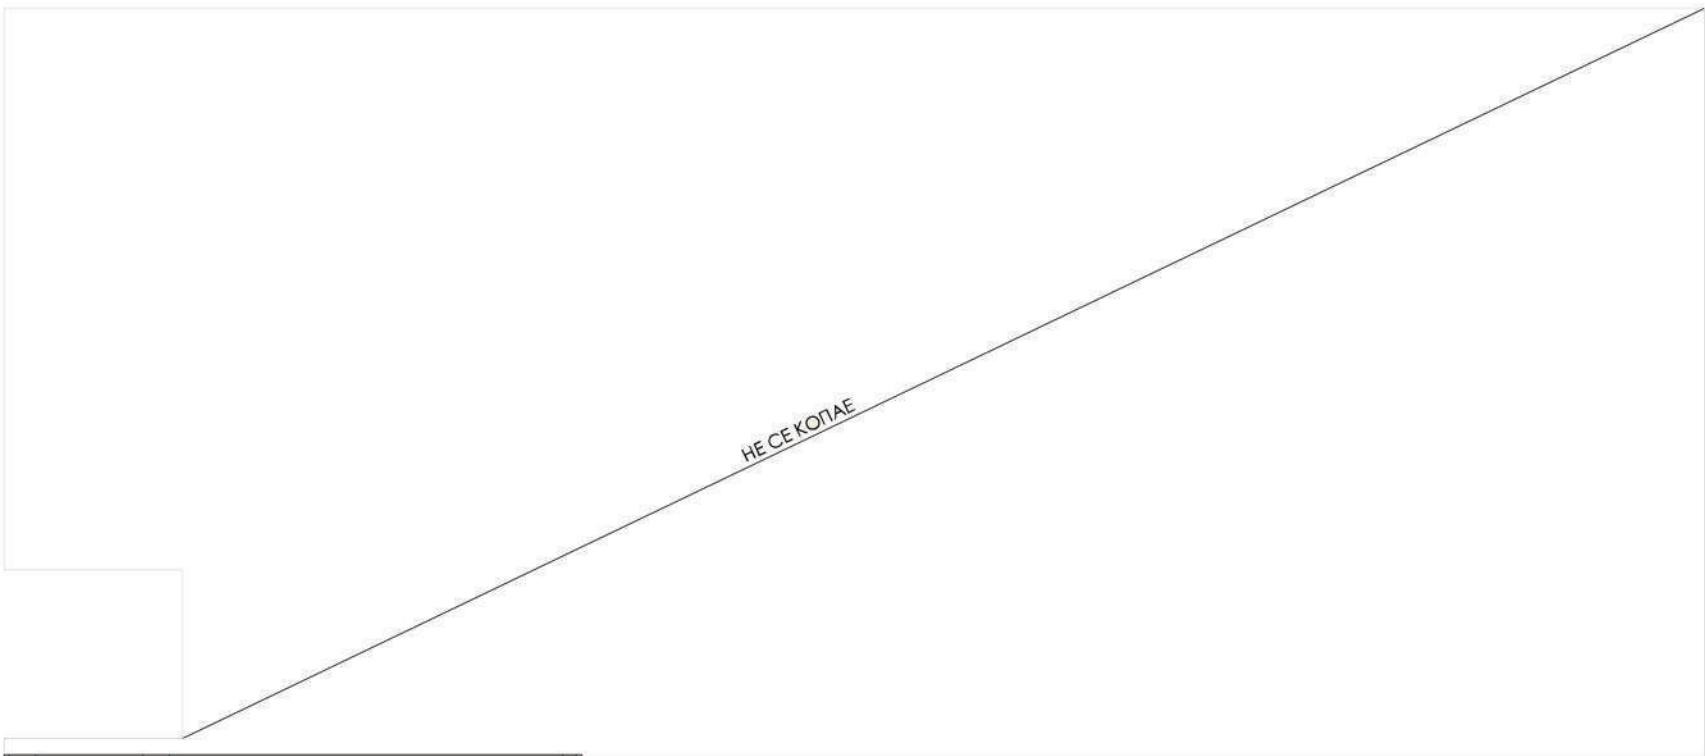

ПЛОЩИ НА КОТА -2.60		
ОПИСАНИЕ	ЗАСТР. ПЛОЩ	ПЛОЩ С ОБЩИ ЧАСТИ
П1	19.69 кв.м.	32.27 кв.м.
П2	20.37 кв.м.	33.39 кв.м.
П3	20.30 кв.м.	33.27 кв.м.
П4	20.34 кв.м.	33.34 кв.м.
П5	19.44 кв.м.	31.86 кв.м.
П6	19.75 кв.м.	32.36 кв.м.
П7	18.66 кв.м.	30.58 кв.м.
П8	18.24 кв.м.	29.89 кв.м.
П9	20.39 кв.м.	33.42 кв.м.
П10	20.27 кв.м.	33.21 кв.м.
П11	19.44 кв.м.	31.86 кв.м.
П12	20.09 кв.м.	32.93 кв.м.
склад 1	4.85 кв.м.	5.05 кв.м.
склад 2	3.34 кв.м.	3.48 кв.м.
склад 3	3.37 кв.м.	3.51 кв.м.
склад 4	3.51 кв.м.	3.66 кв.м.
склад 5	3.64 кв.м.	3.79 кв.м.