



18 гаража

±0.00=27.00  
КГП


**ПЛОЩ ПАРТЕР СЕКЦІЯ А**  
**547.04м<sup>2</sup>**  
**РЗП 4166.90м<sup>2</sup>**

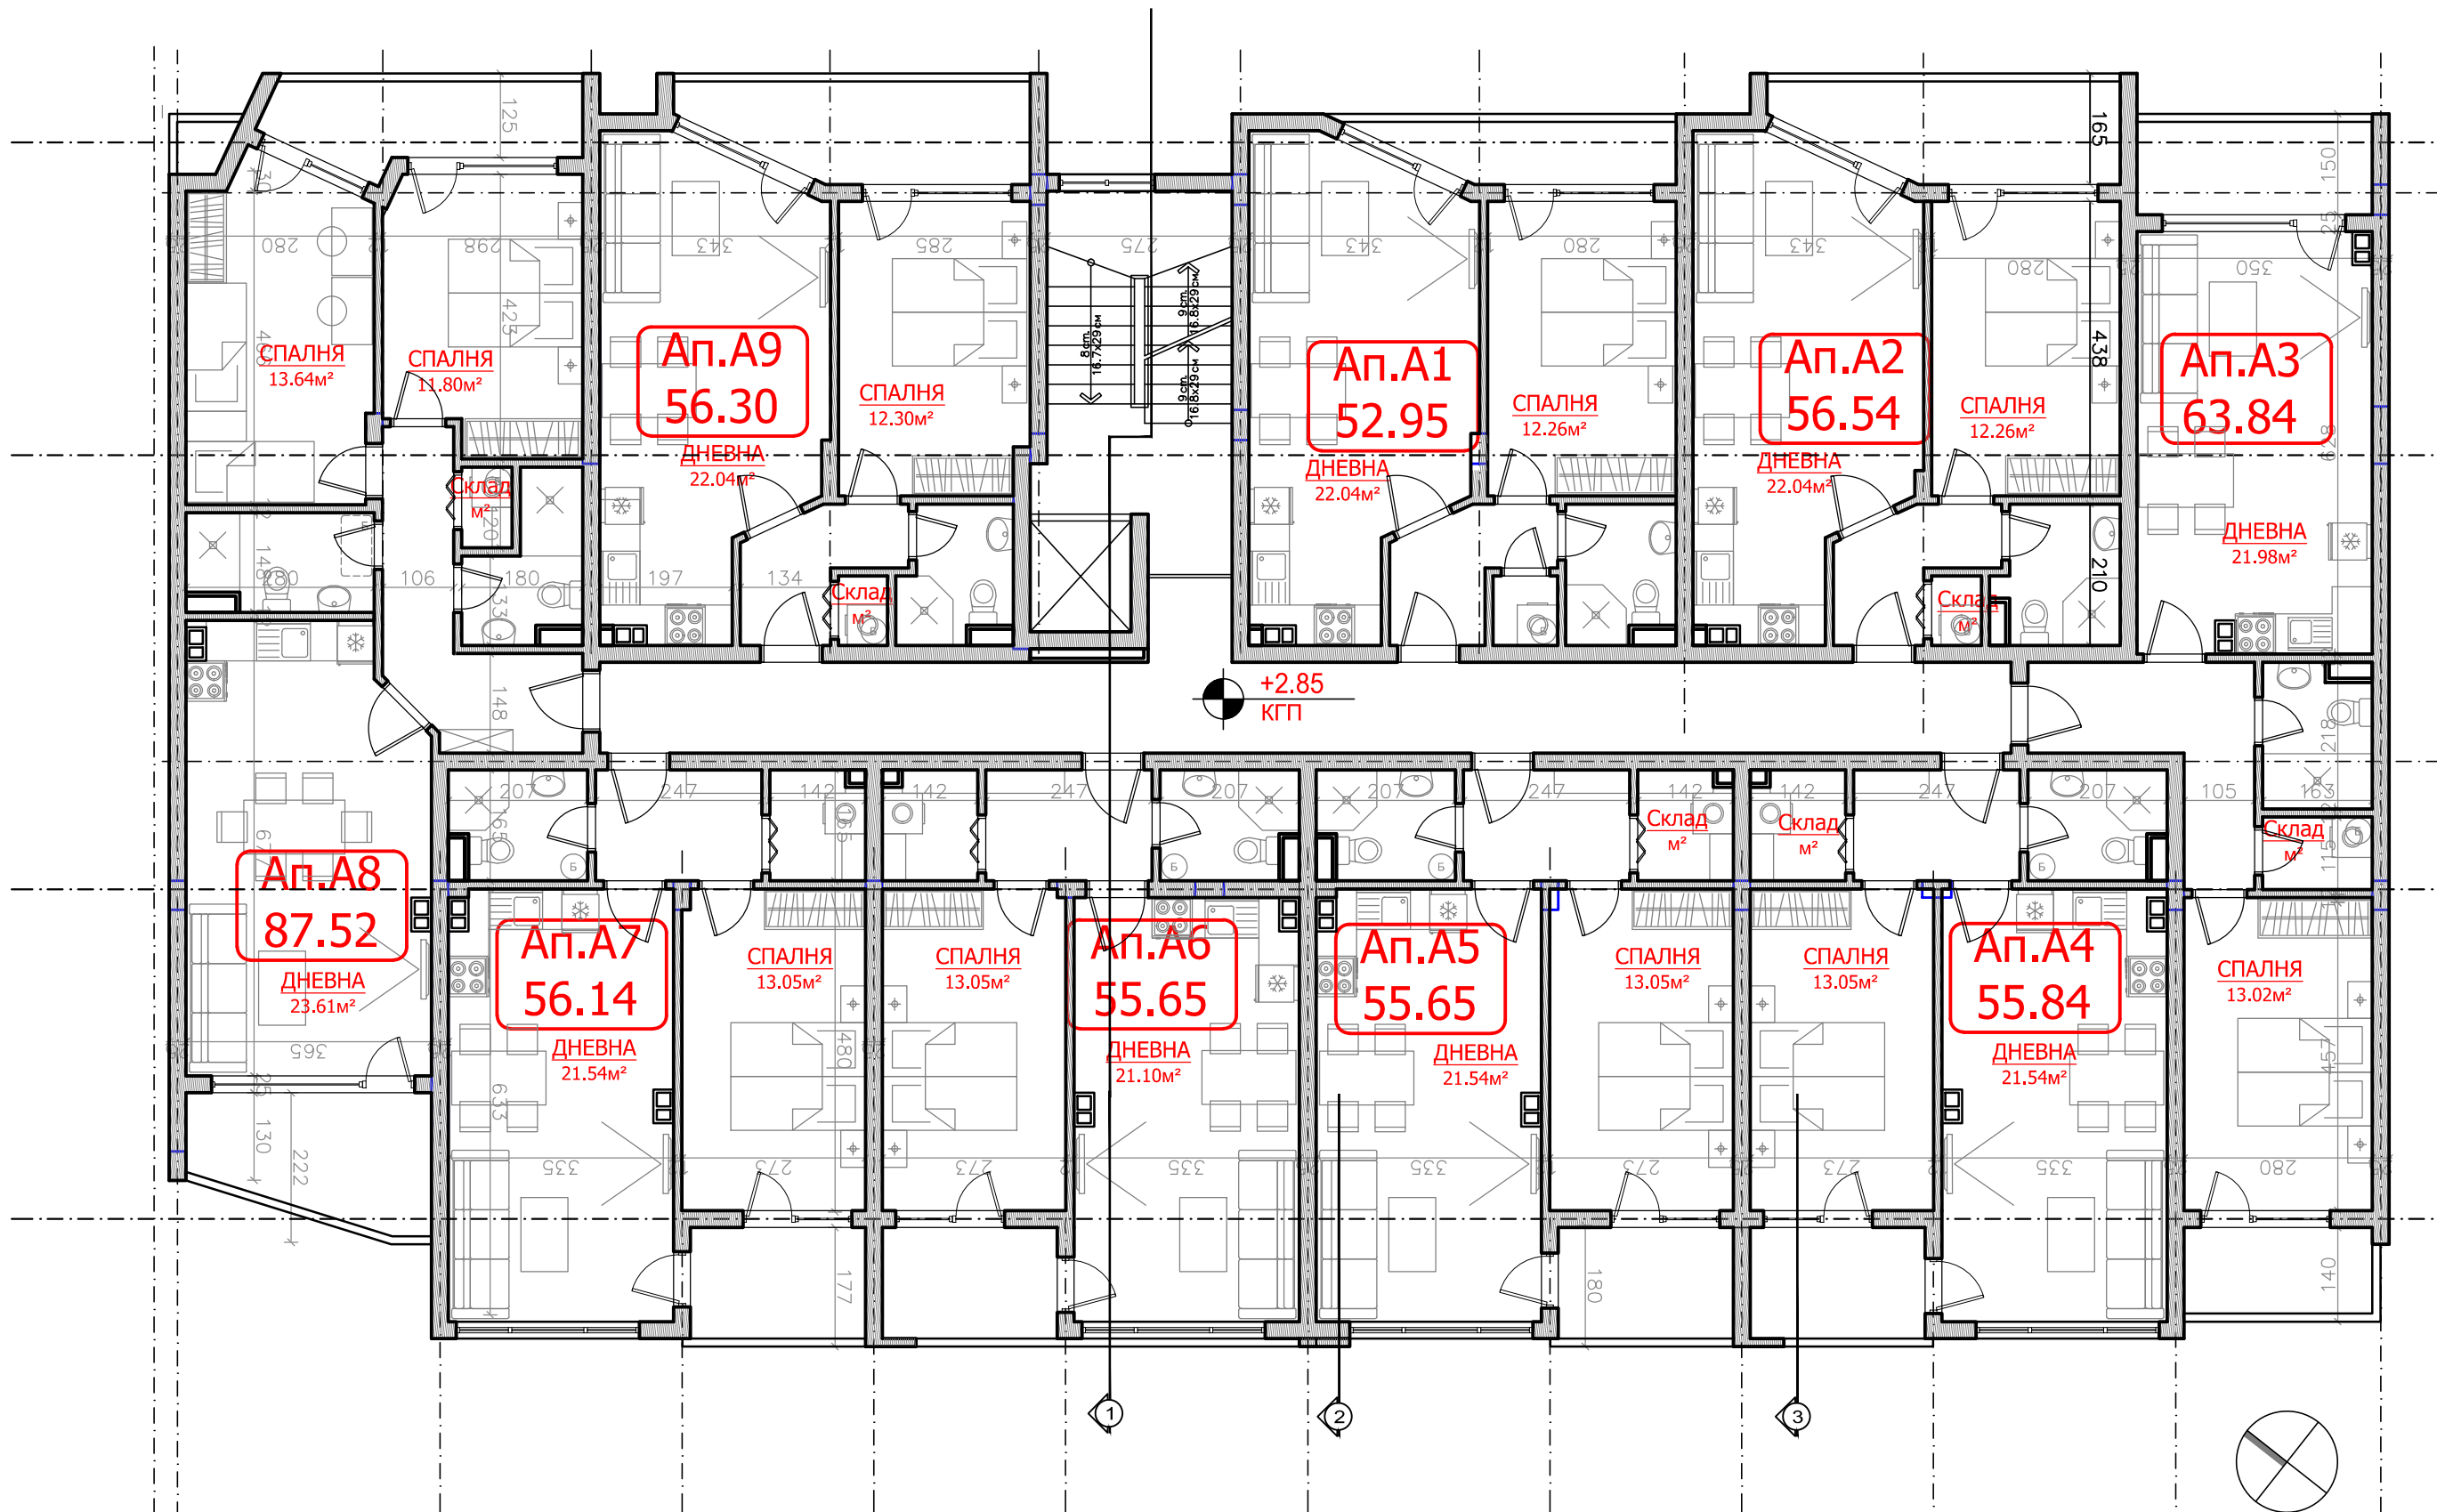

**ПЛОЩ ПЪРВИ ЕТАЖ СЕКЦИЯ А**  
**601.45m<sup>2</sup>**  
**8 двустайни,**  
**1 тристаен**

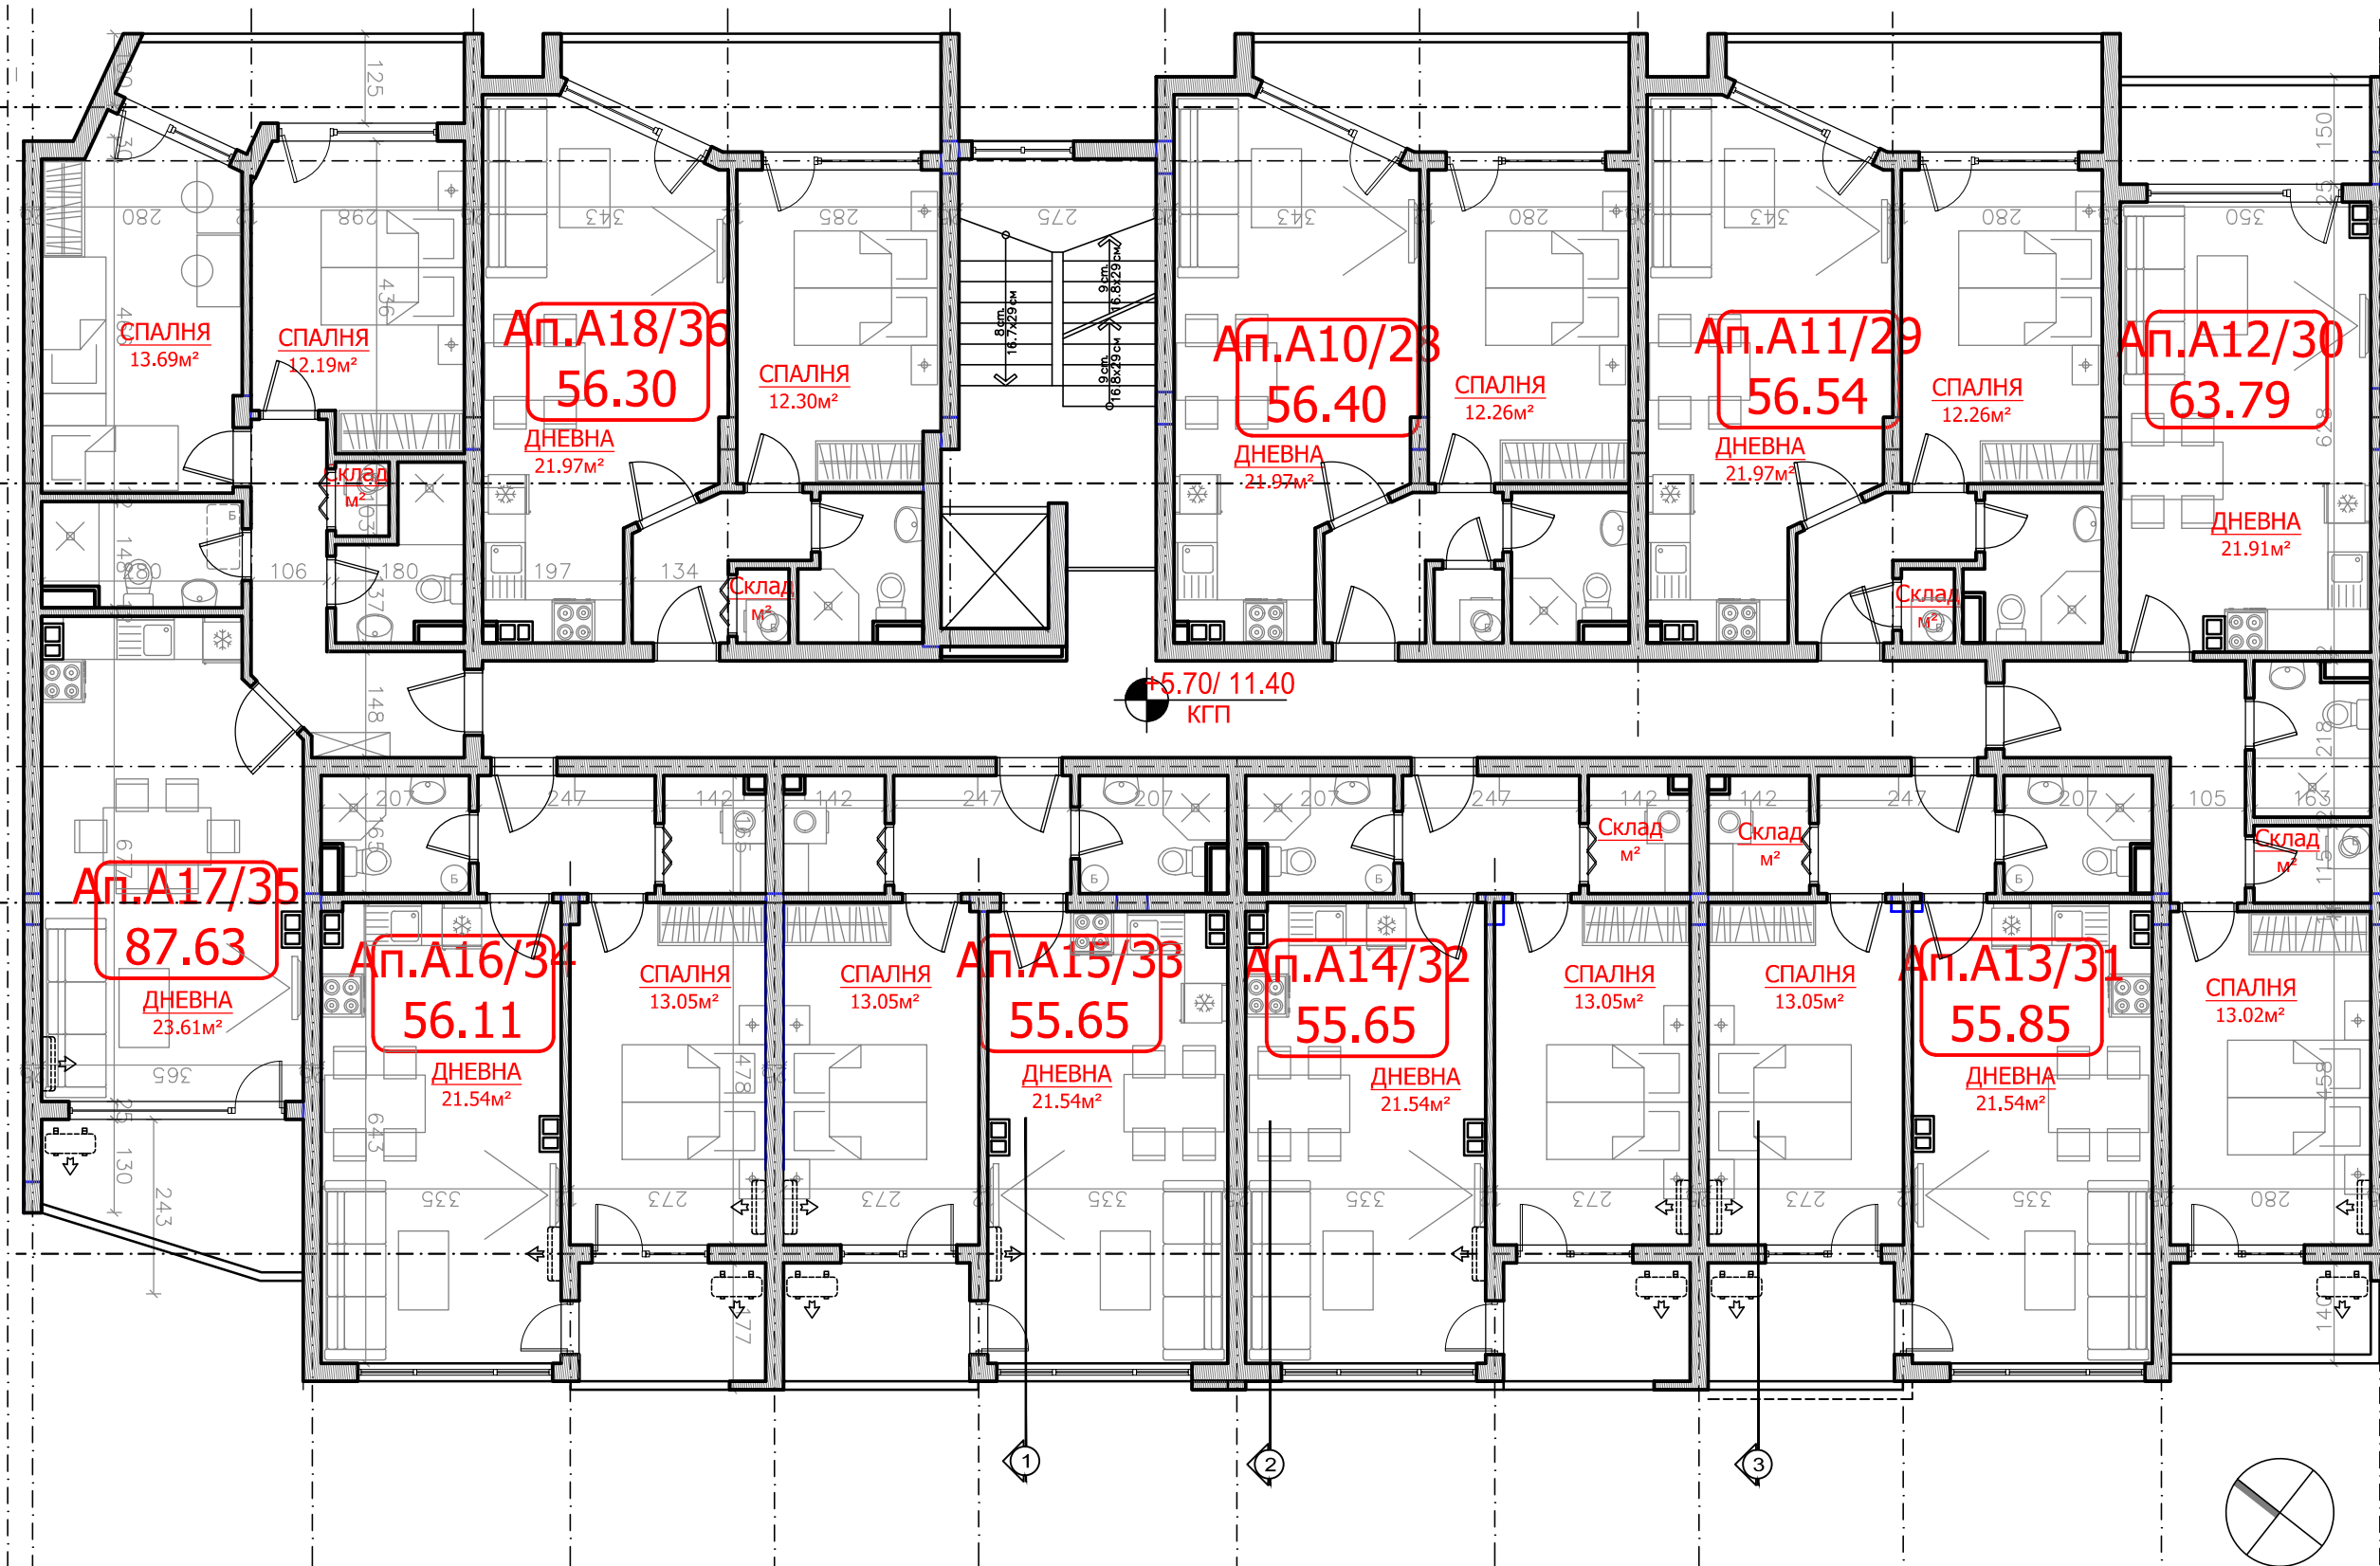

**ПЛОЩ ВТОРИ И ЧЕТВЪРТИ ЕТАЖИ СЕКЦИЯ А**  
**2\*604.09м<sup>2</sup>**  
**8 двустайни,**  
**1 тристаен**

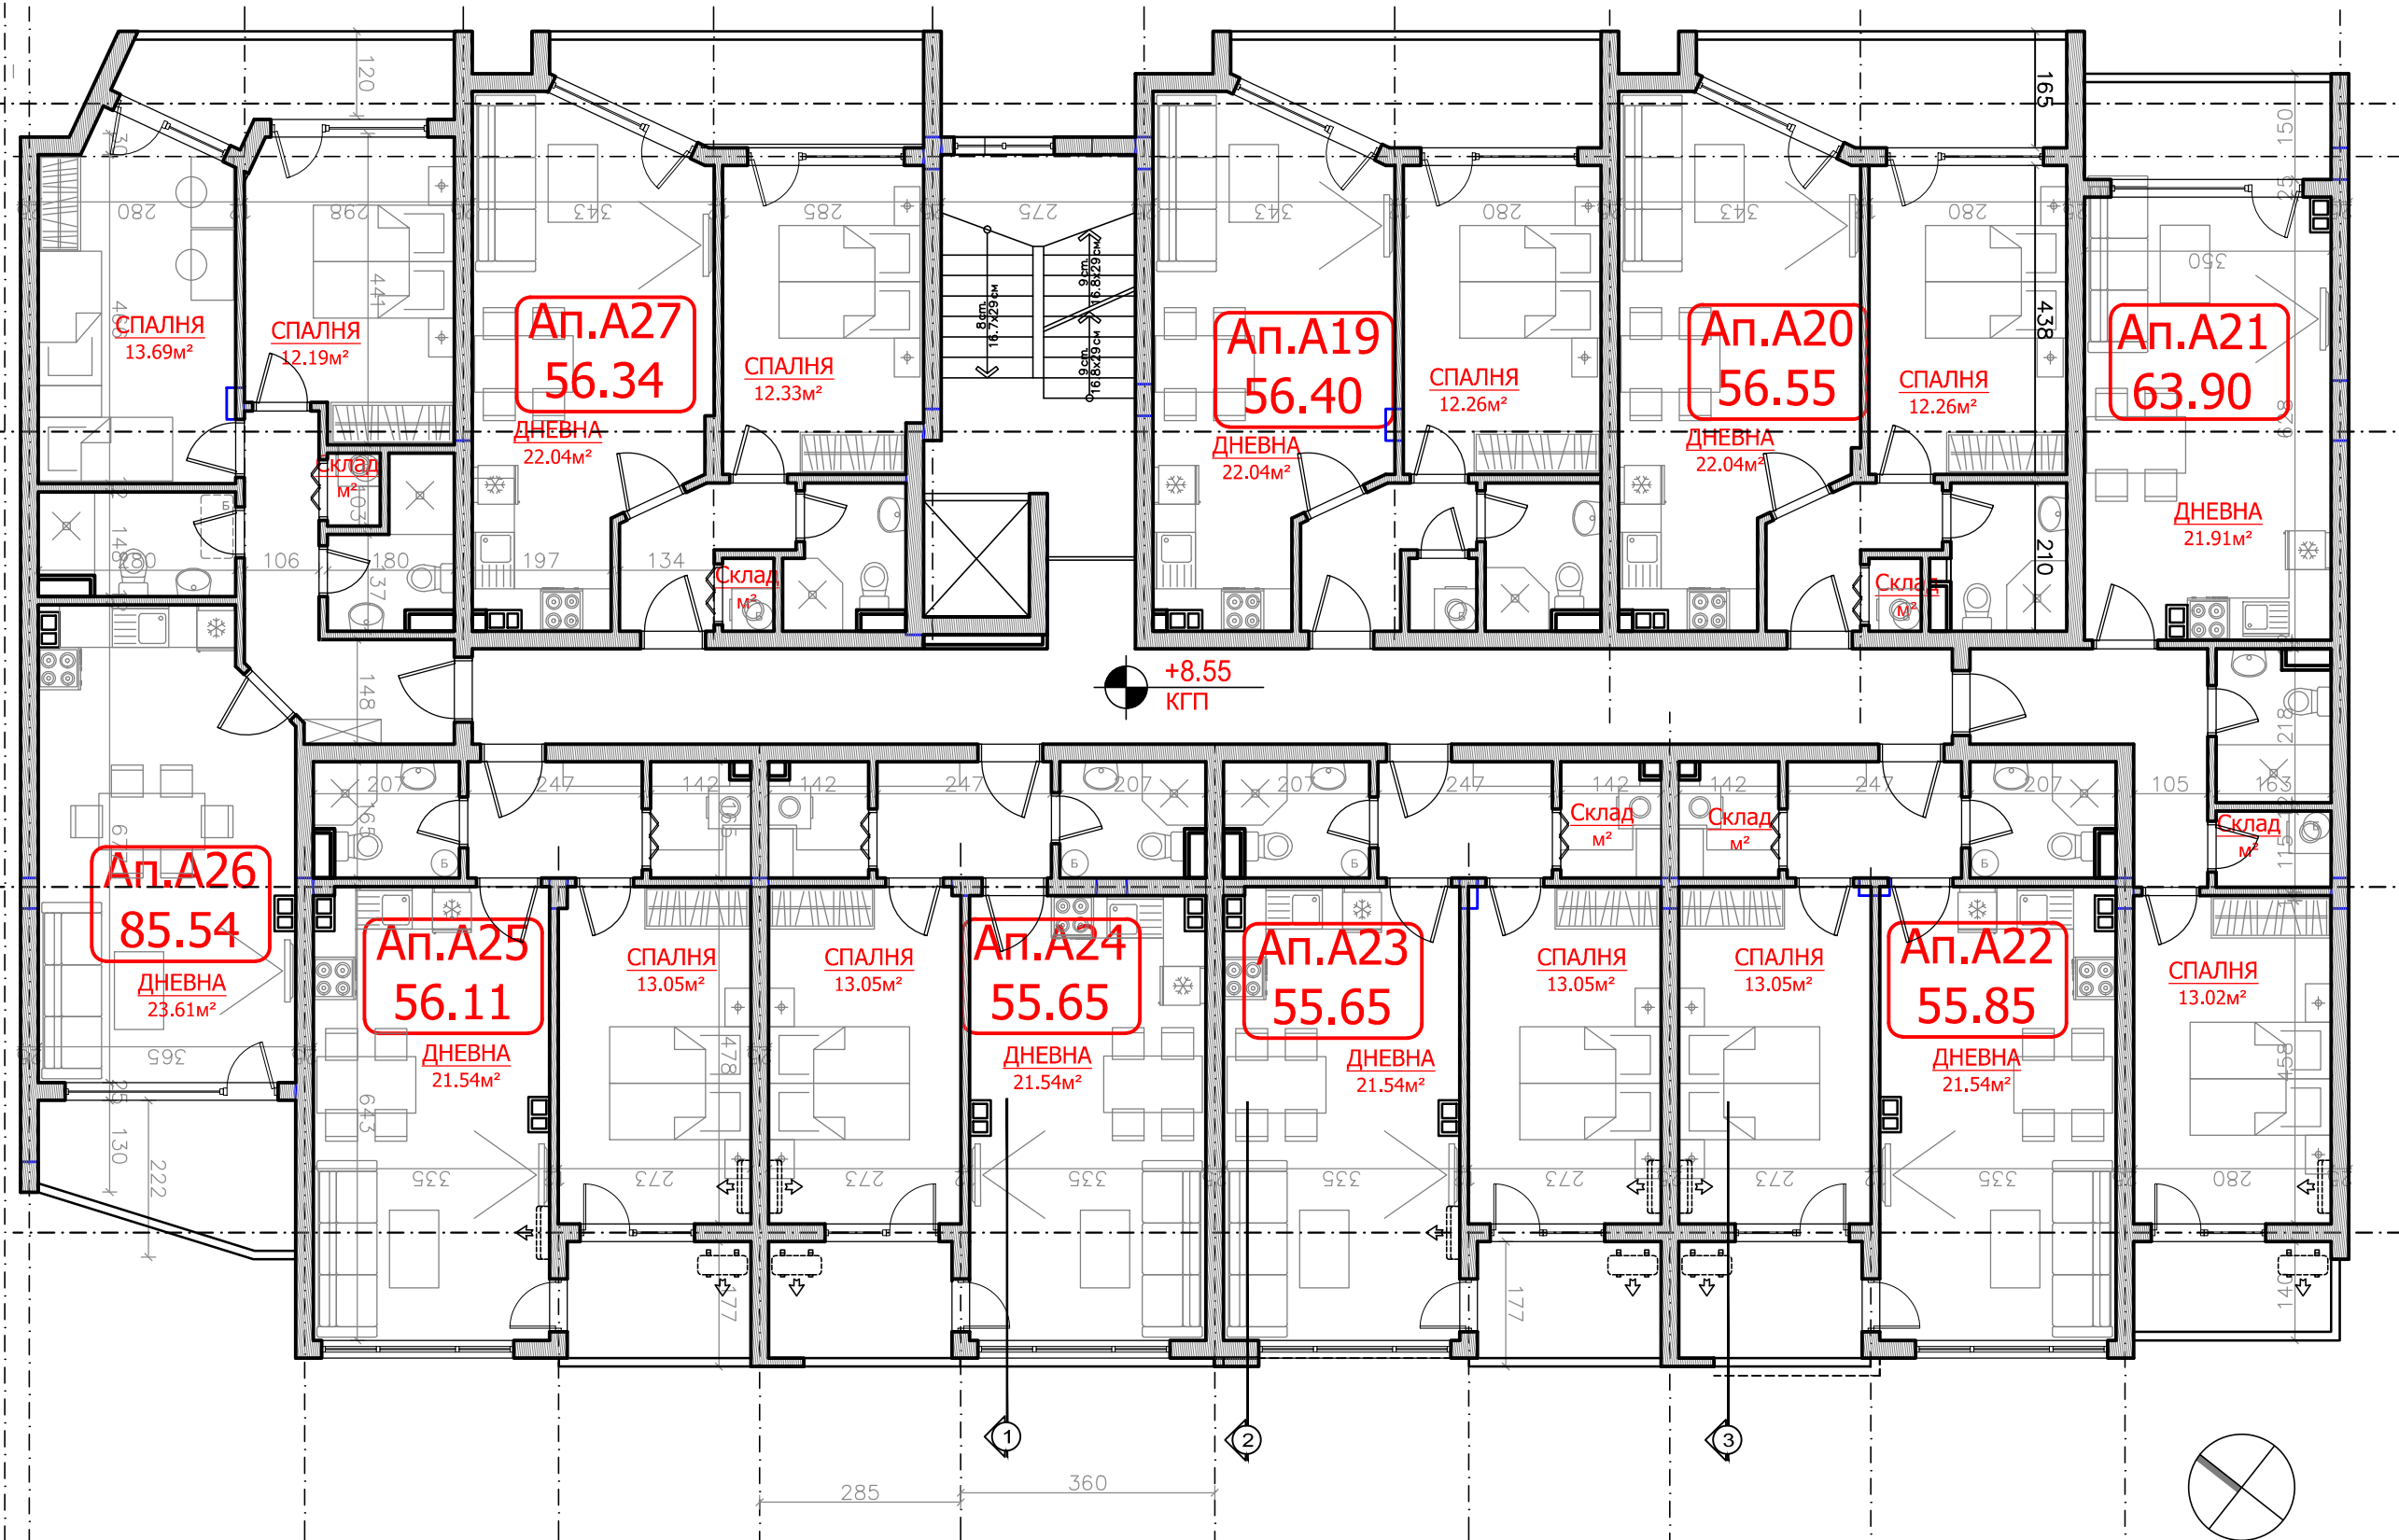


**ПЛОЩ ТРЕТИ ЕТАЖ СЕКЦИЯ А**


**604.09м2**

**8 двустайни,**

**1 тристаен**

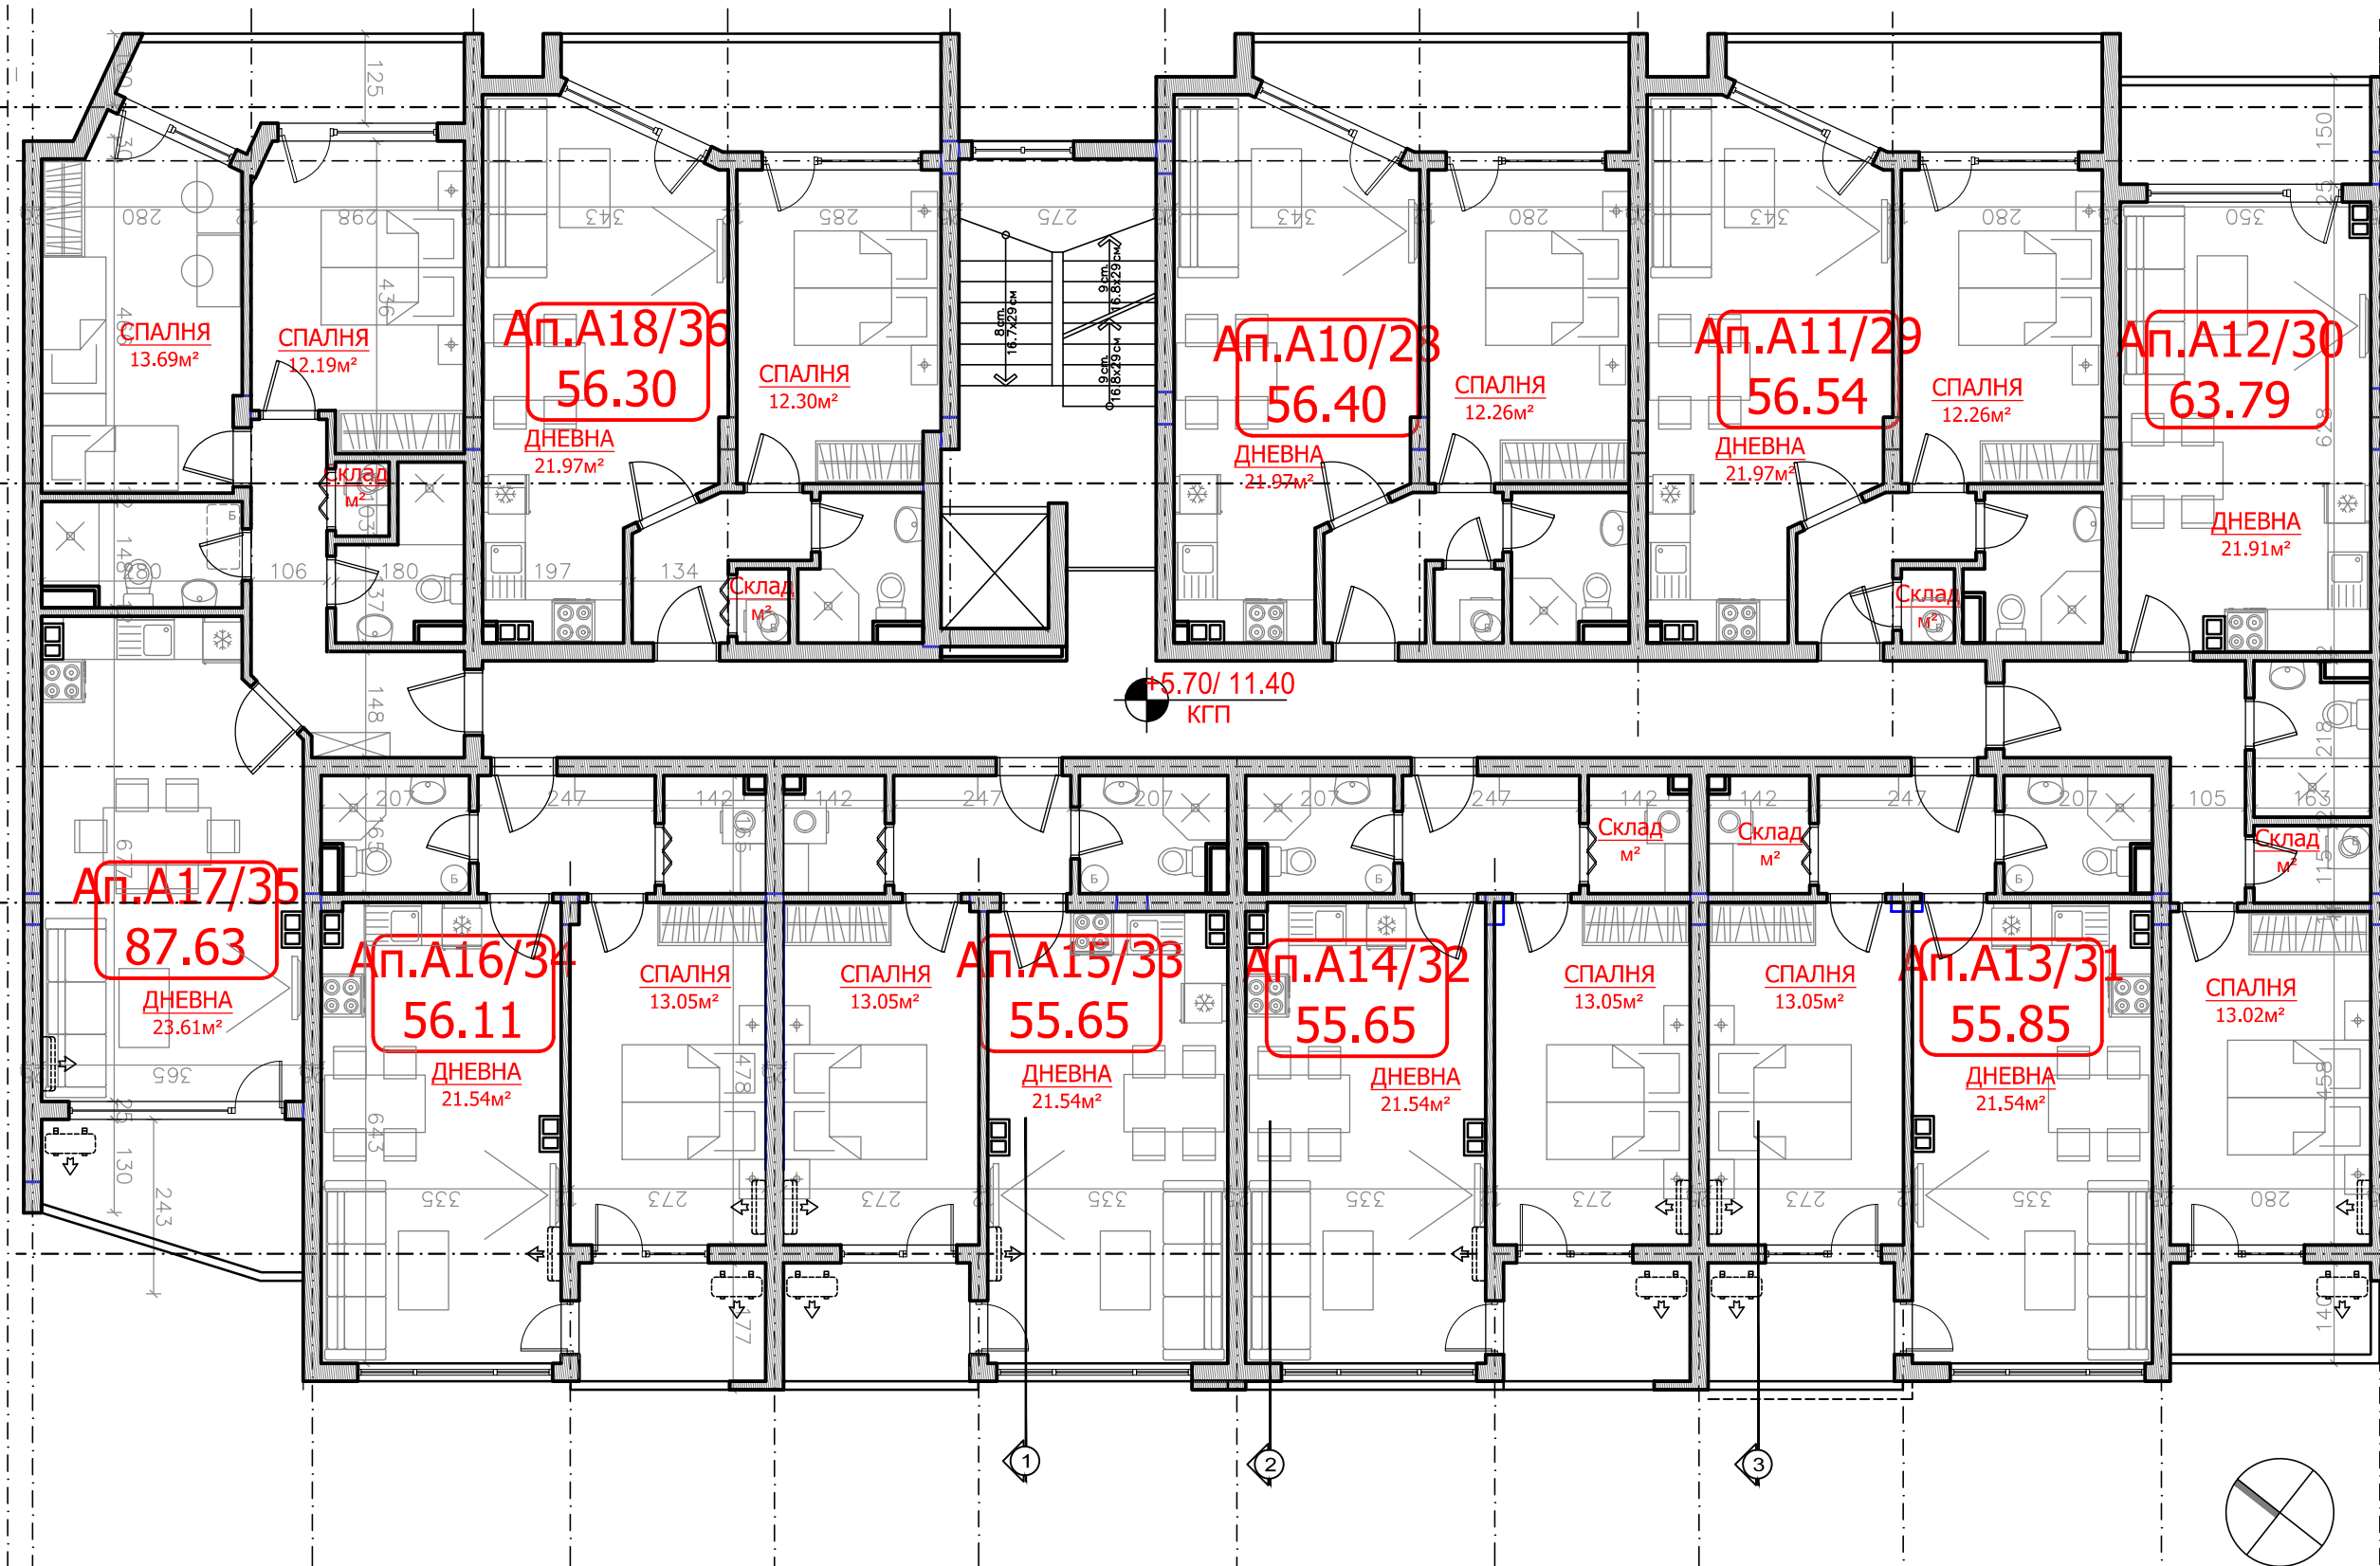


**ПЛОЩ ВТОРИ И ЧЕТВЪРТИ ЕТАЖИ СЕКЦИЯ А**  
**2\*604.09м<sup>2</sup>**  
**8 двустайни,**  
**1 тристаен**

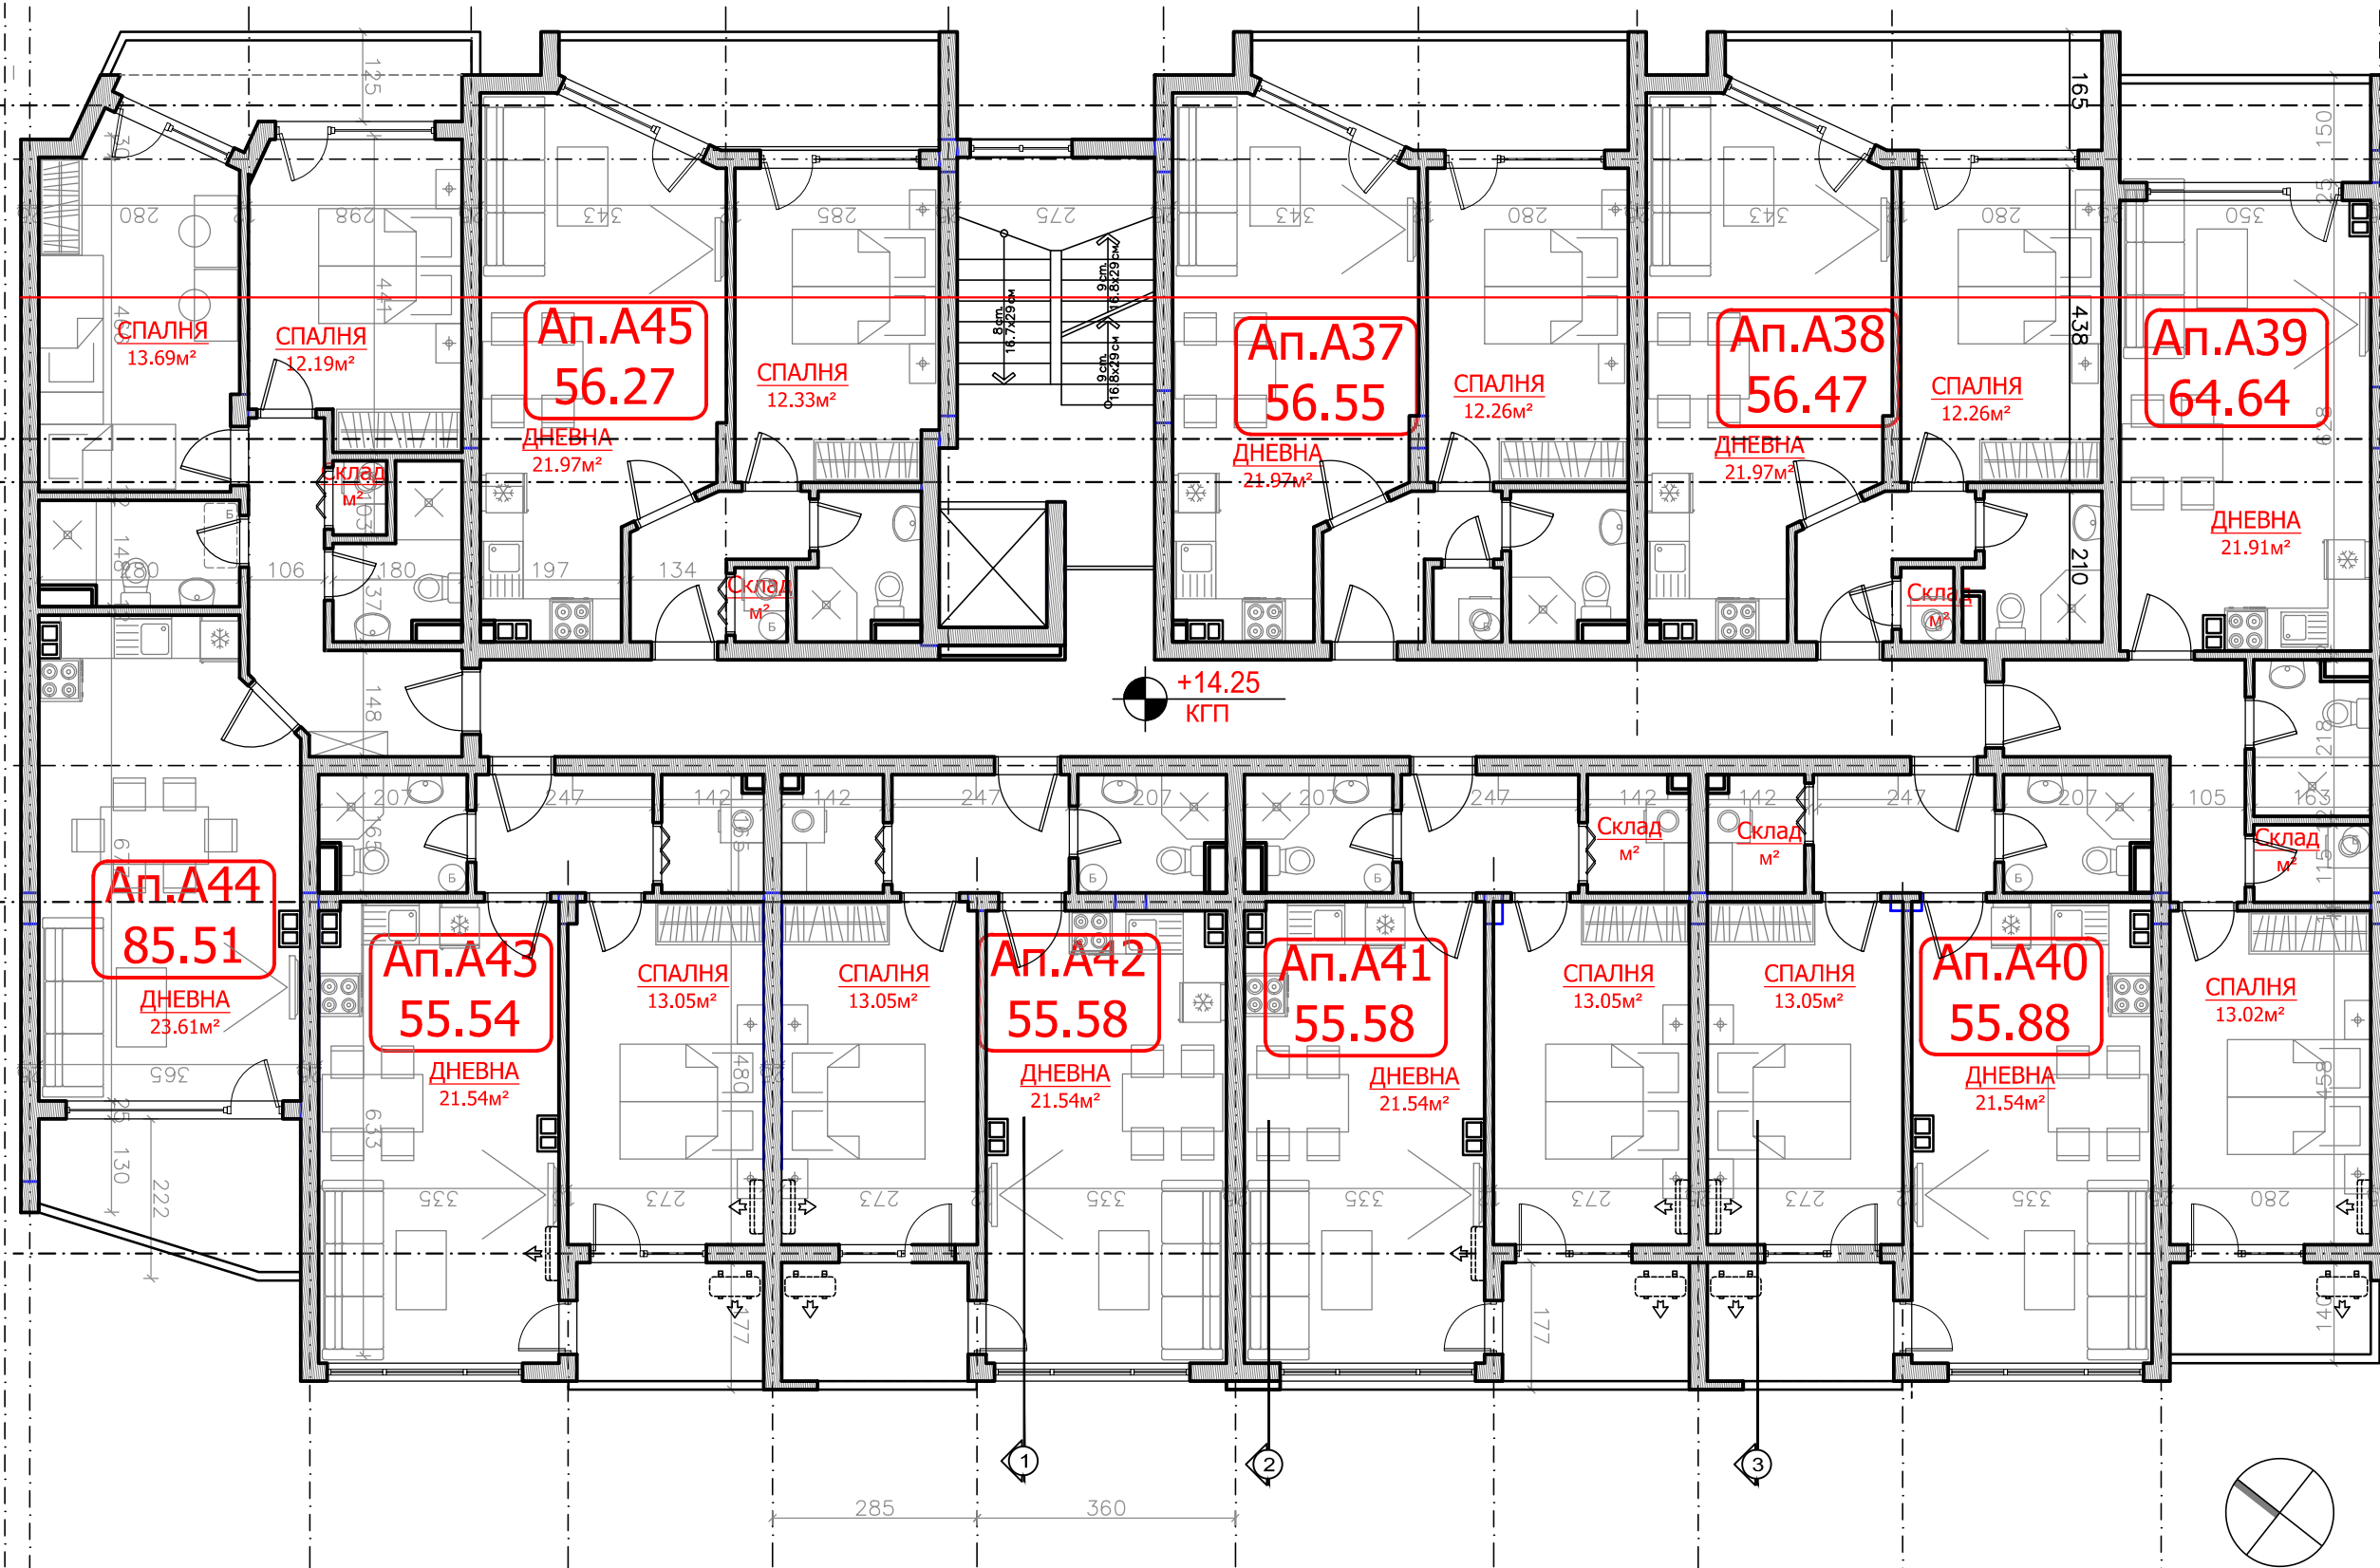

+14.25  
КГП

**ПЛОЩ ПЕТИ ЕТАЖ СЕКЦИЯ А**  
**604.09м<sup>2</sup>**  
**8 двустайни,**  
**1 тристаен**

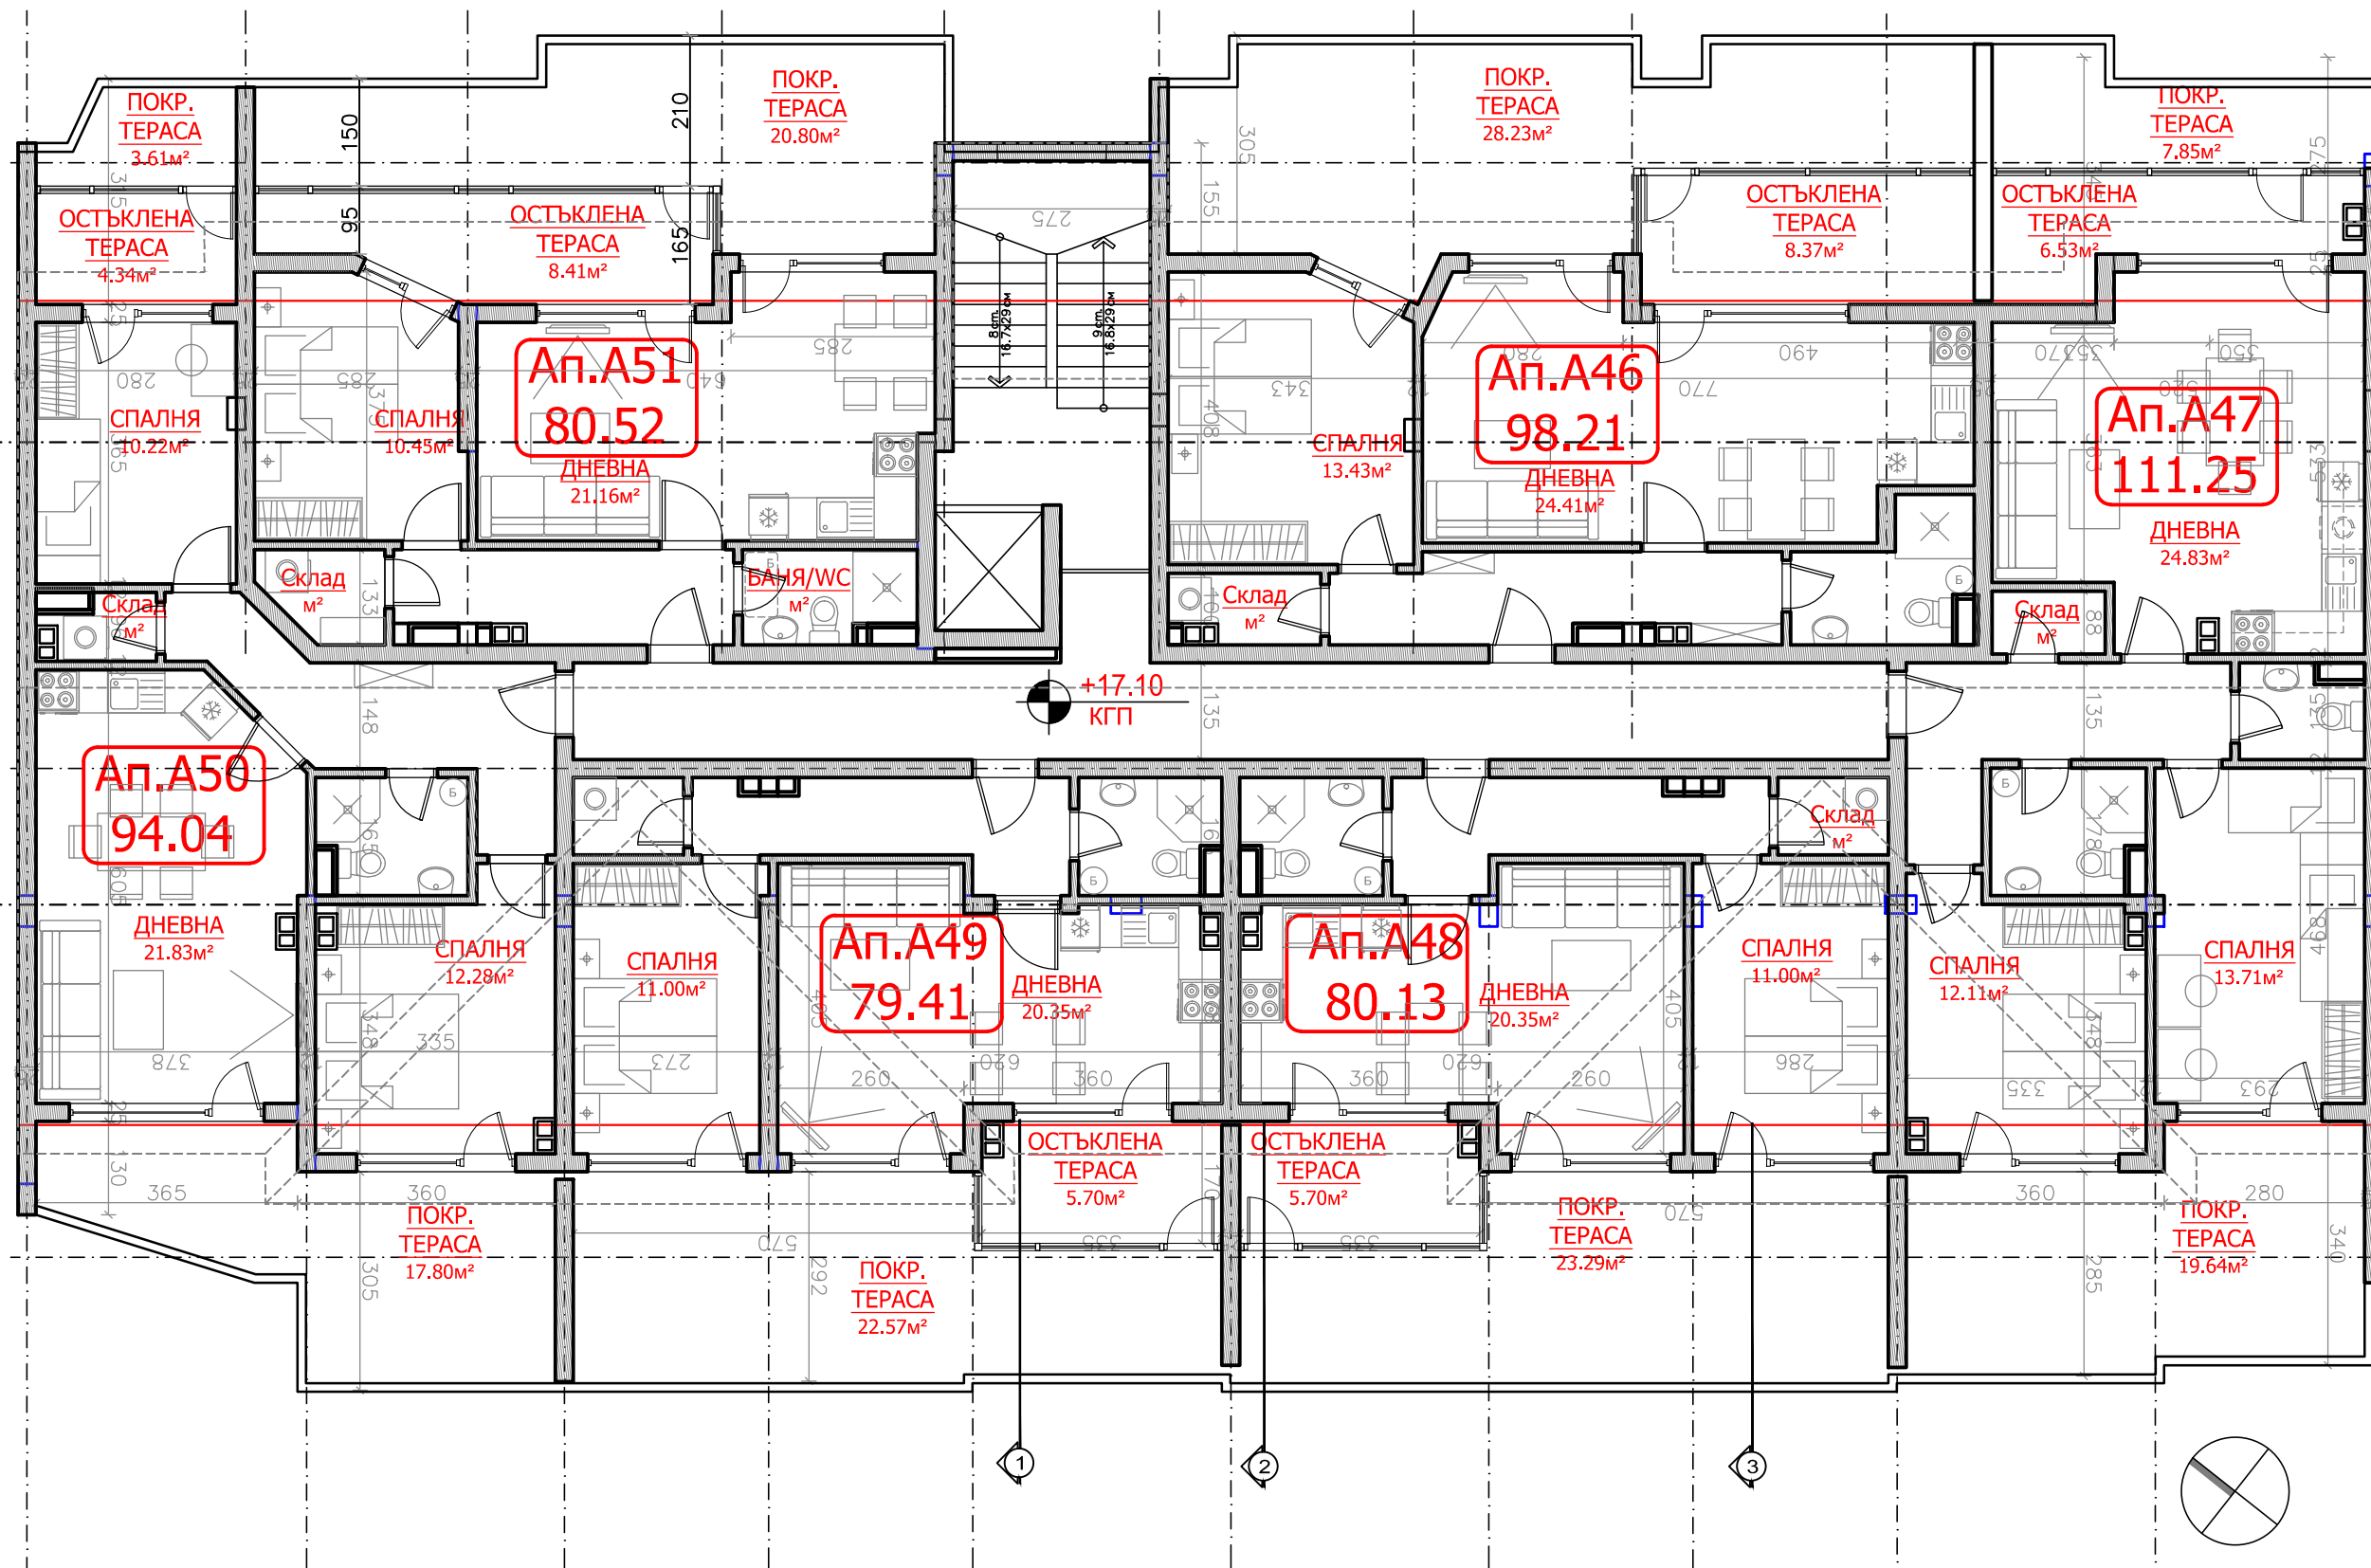

**ПЛОЩ ШЕСТИ ЕТАЖ СЕКЦИЯ А**  
**602.05м<sup>2</sup>,**  
**от които 185.57м<sup>2</sup>- покр. тераси;**  
**4 двустайни,**  
**2 тристайни**